


平成23年度

施設の配置図	縮尺	1/1500	学校名	緑陽 小学校	調査番号	012340845	整理番号	1106
--------	----	--------	-----	--------	------	-----------	------	------

- 凡例**
- 建物
- 未 未とりこわし建物
  - 危 危険建物
  - 借 借用建物
  - 一時 一時使用建物
- 建物以外の工作物等
- 自 自転車置場
  - 倉 倉庫
  - 吹 吹き抜けの渡廊下
  - 温 温室
  - 撲 相撲場
  - 簡 簡易な小規模構造物
- フェンス
- グ 屋外運動場

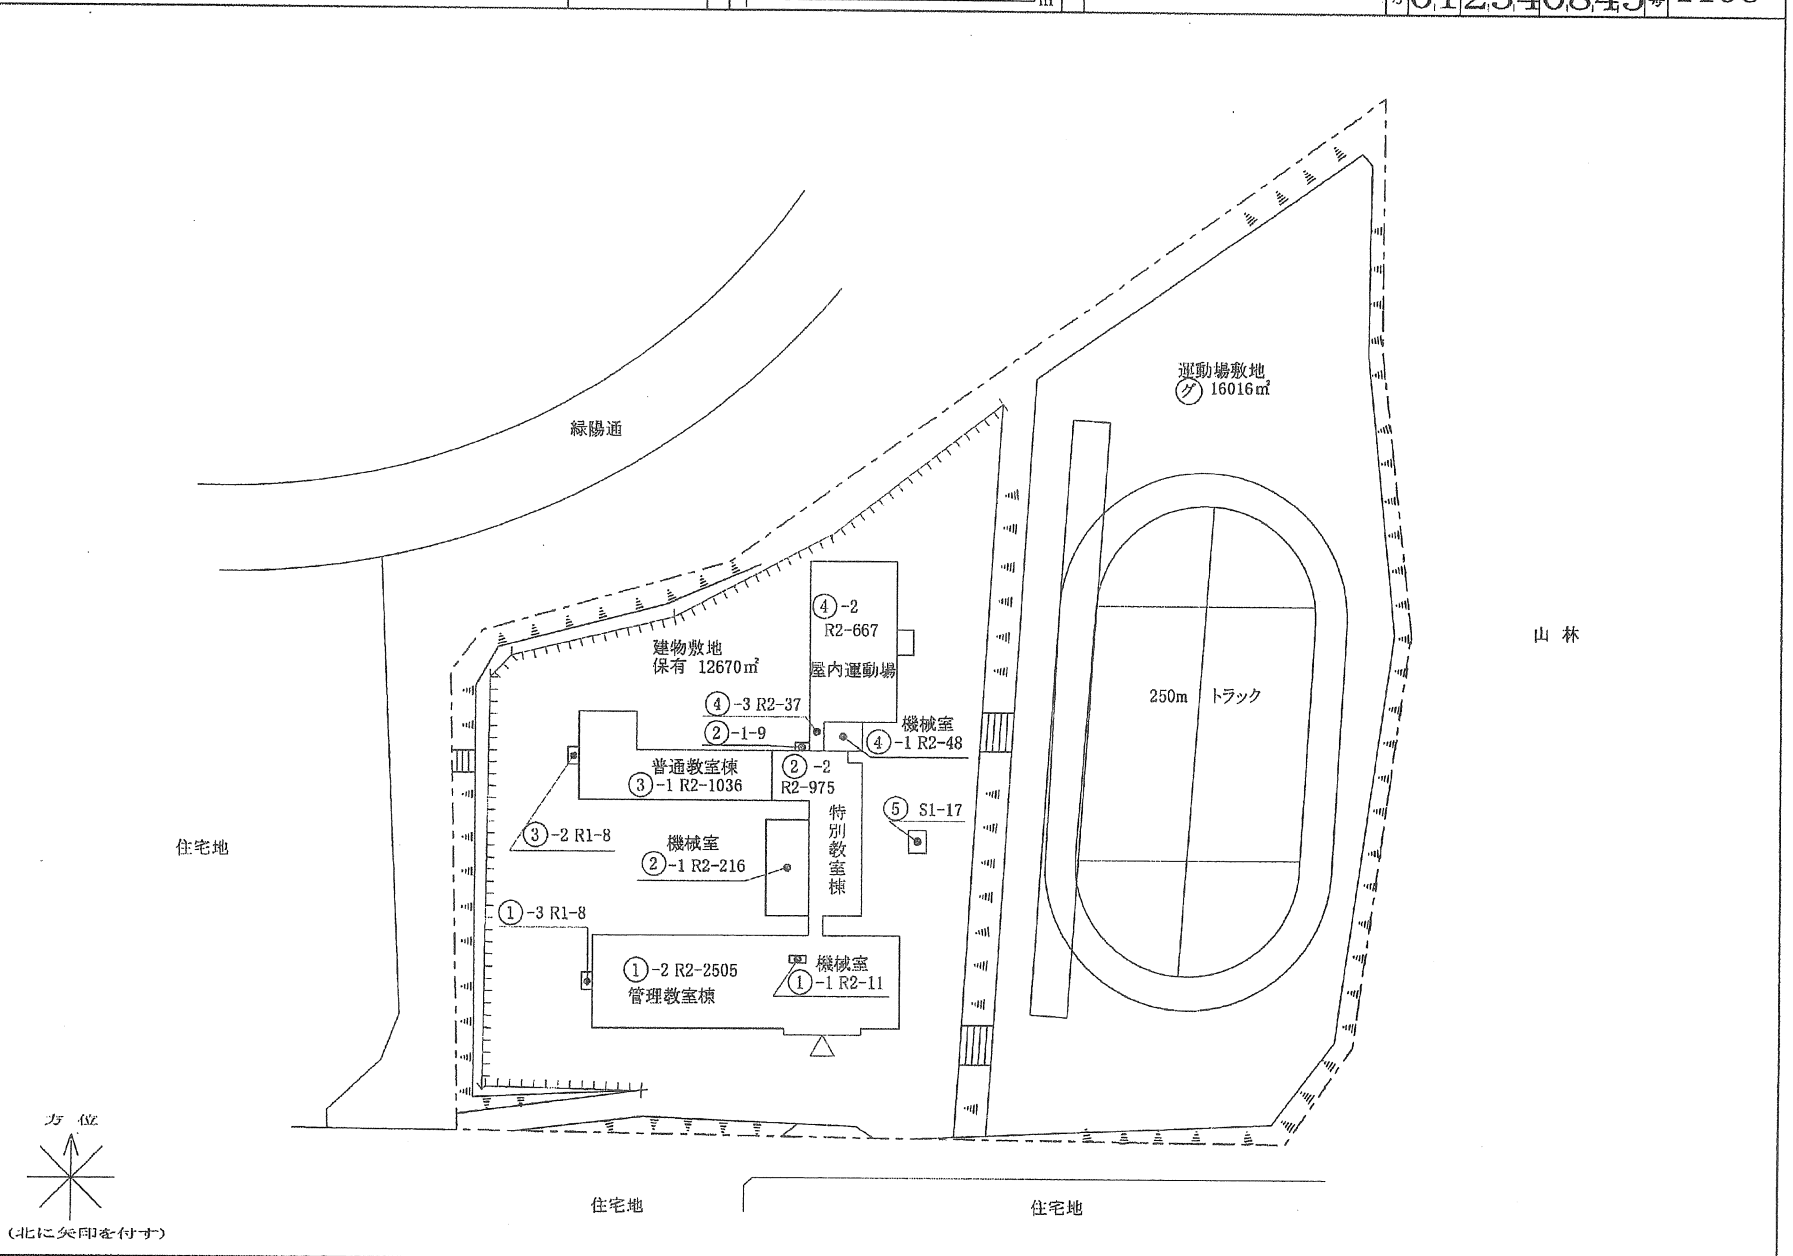


方位

(北に矢印を付す)

平成23年度


平面図	縮尺	1/800	学校名	緑陽 小学校	調査番号	012340845	(市町村)	(学校)	整理番号	1106 - 1
-----	----	-------	-----	--------	------	-----------	-------	------	------	-------------

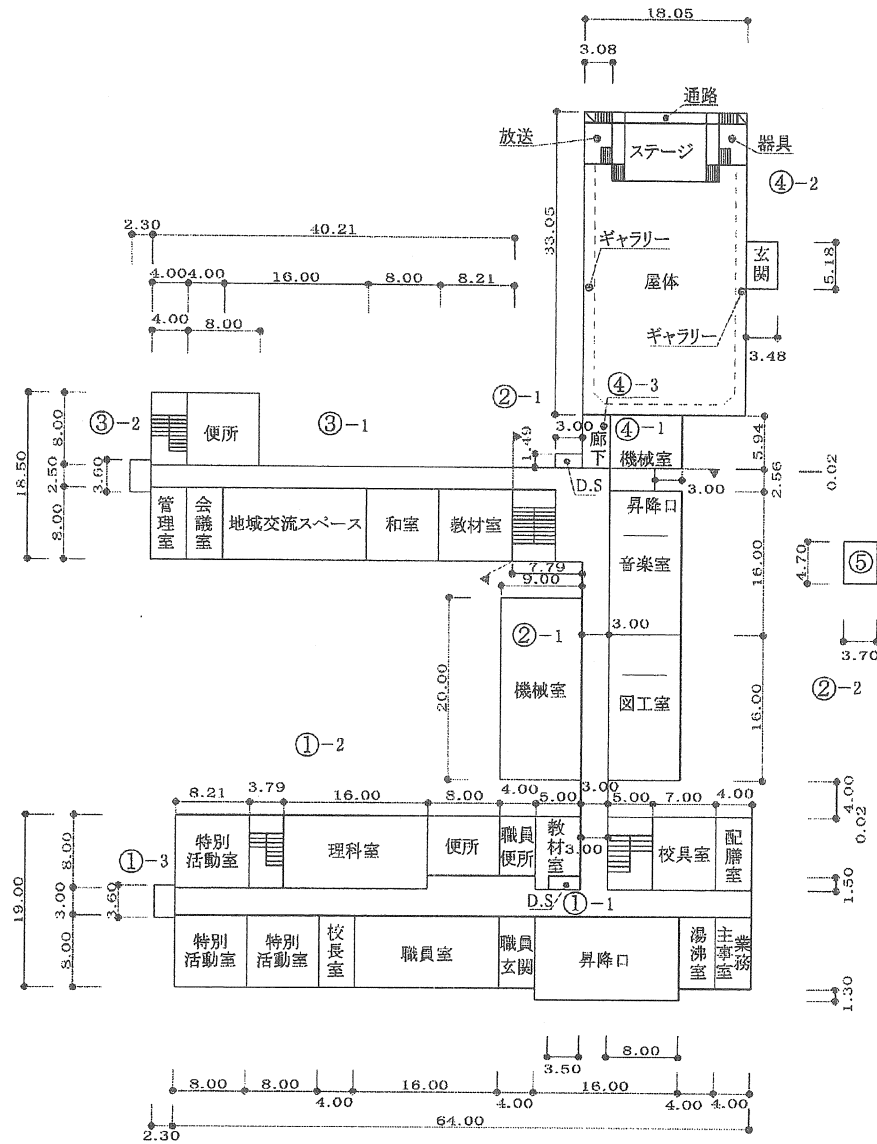

平成23年度

平面図 縮尺 0 5 10 15 20 25 30 m 1/800 学校名 緑陽 小学校





調査番号	012340845	(市町村)		(学校)		整理番号	1106-2
------	-----------	-------	--	------	--	------	--------

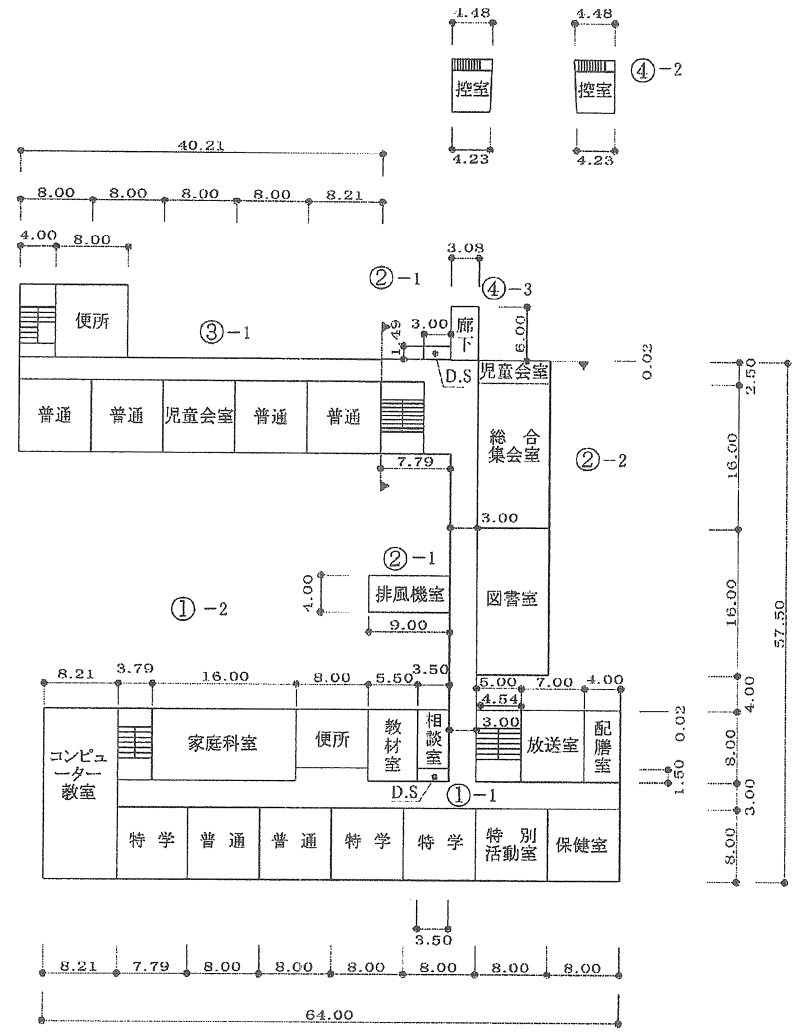

2階

平成23年度

平面図	縮尺	1/600					校名	緑陽 小学校	調査番号	012340845	(市町村)	(学校)	整理番号	1106 - 3
		0	5	10	15	20								

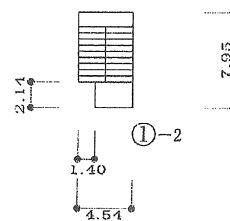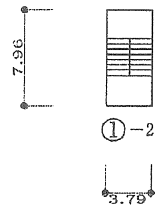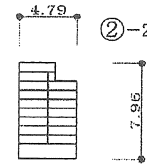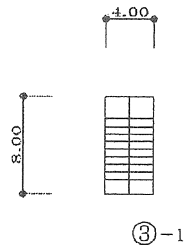

屋階