資料4-1

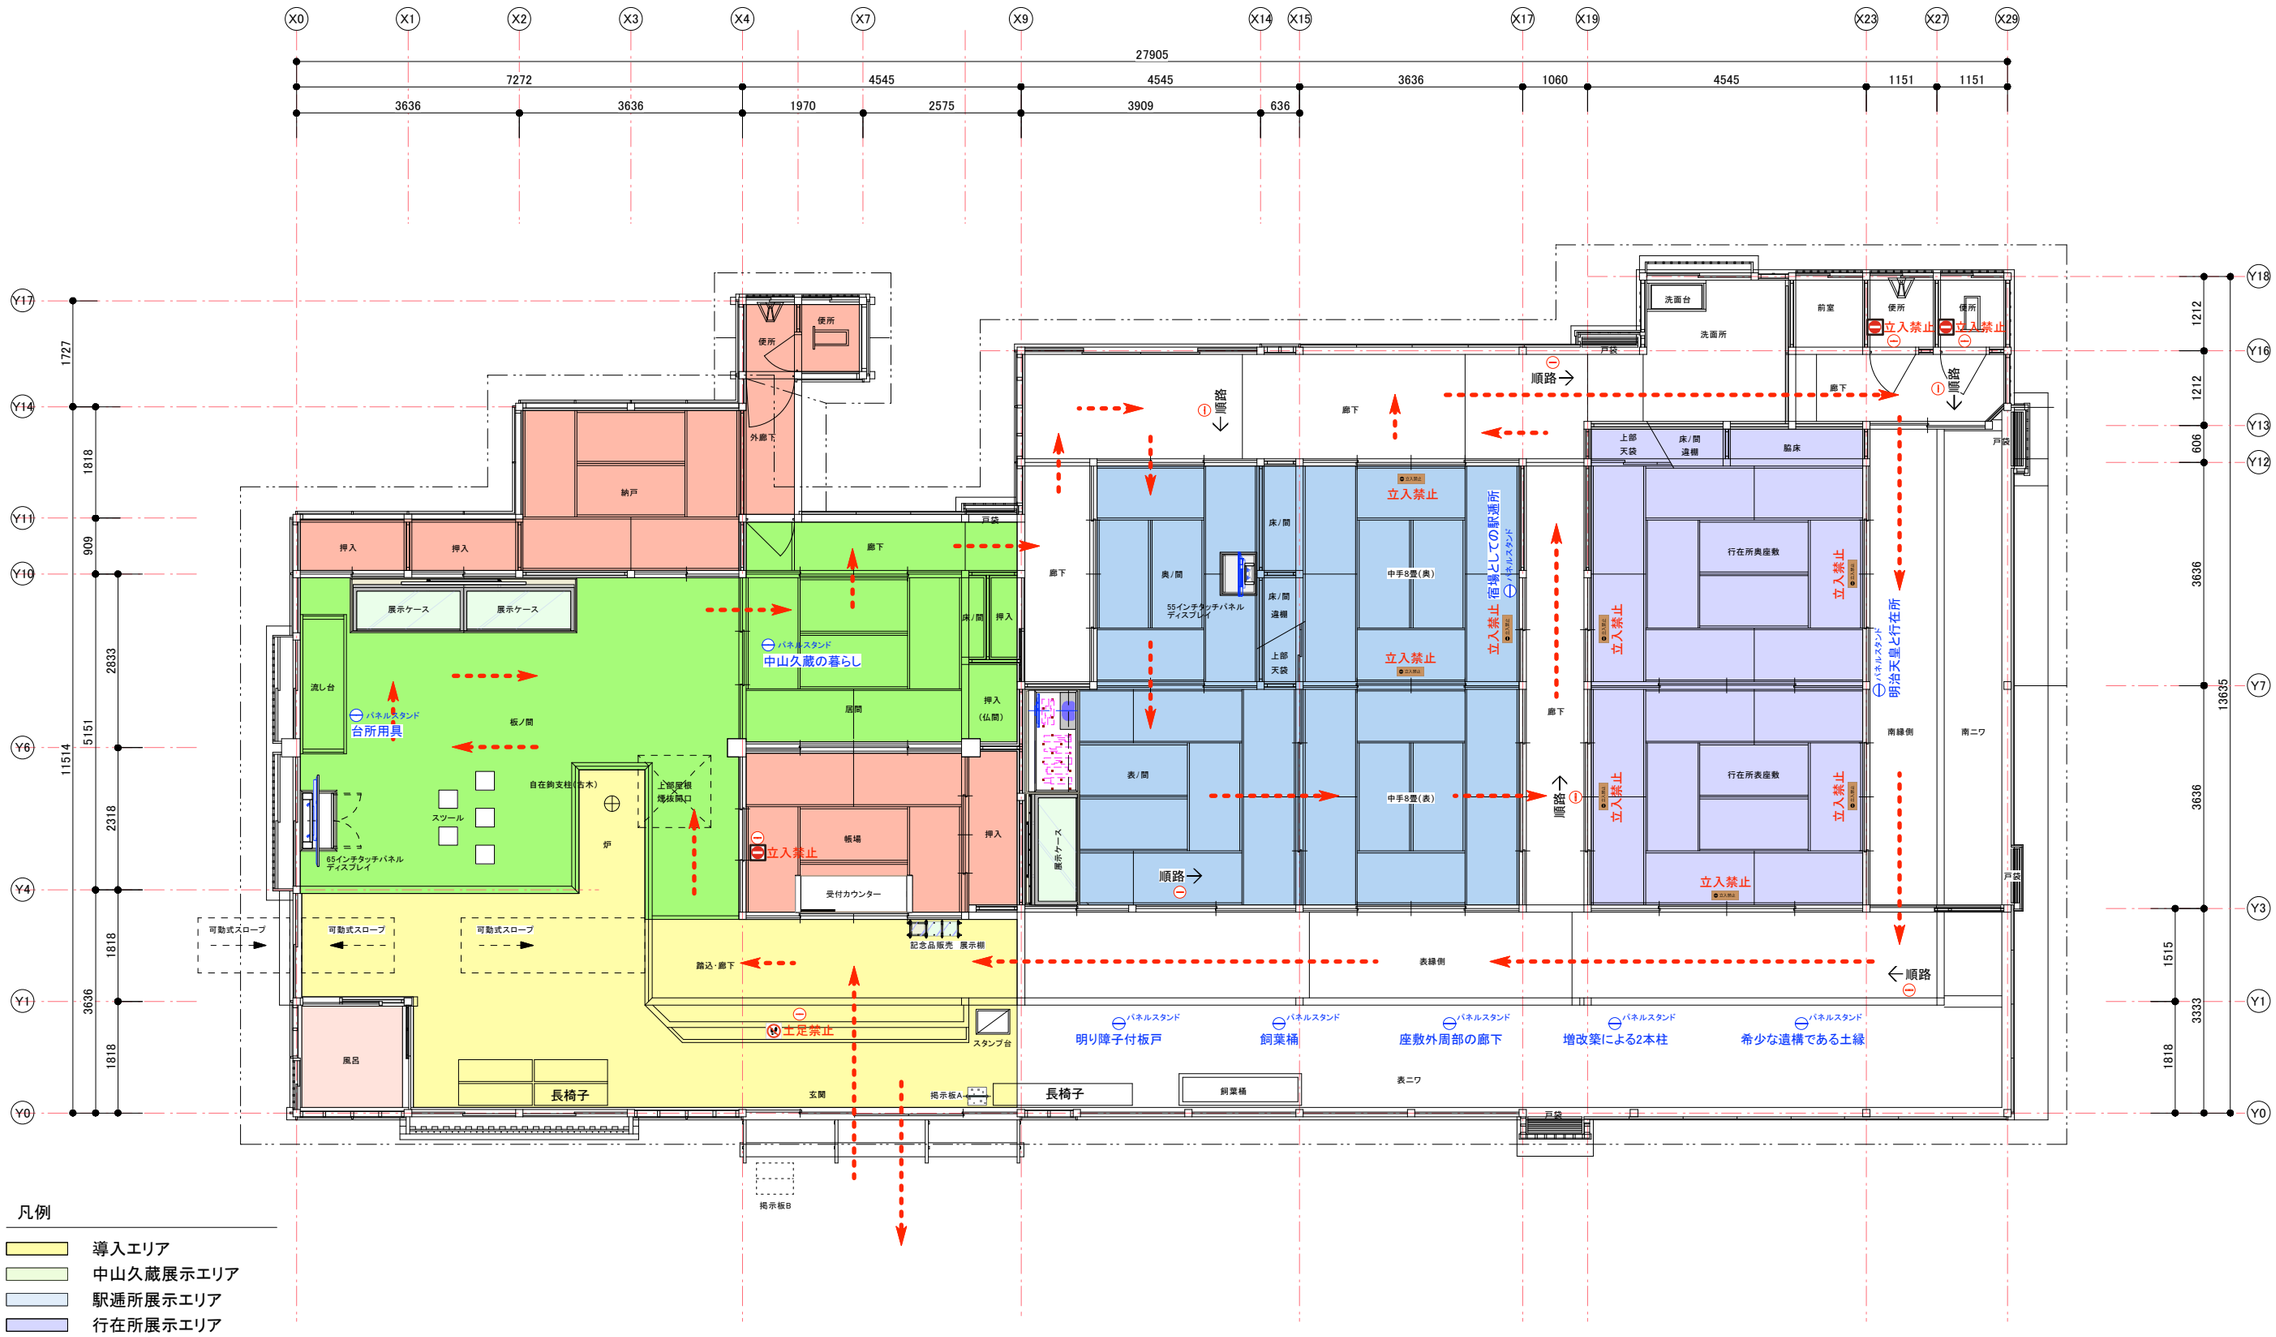

凡例

- 導入エリア
- 中山久蔵展示エリア
- 駅逓所展示エリア
- 行在所展示エリア
- サービス・立入制限エリア

観覧者動線

CORD NO.	TITLE	DRAWING TITLE	SCALE		ADMINISTRATE ARCT.	R.	P.	D. C.	D.	G.	SHEET NO.
令和6年3月	史跡旧島松駅逓所主屋耐震補強・保存修理工事	平面図　サイン配置図	A-3	1/100	北電総合設計株式会社 1級建築士登録　308352号 金　尾　和　幸					意	21