




⑤ 立面図 S:1/100

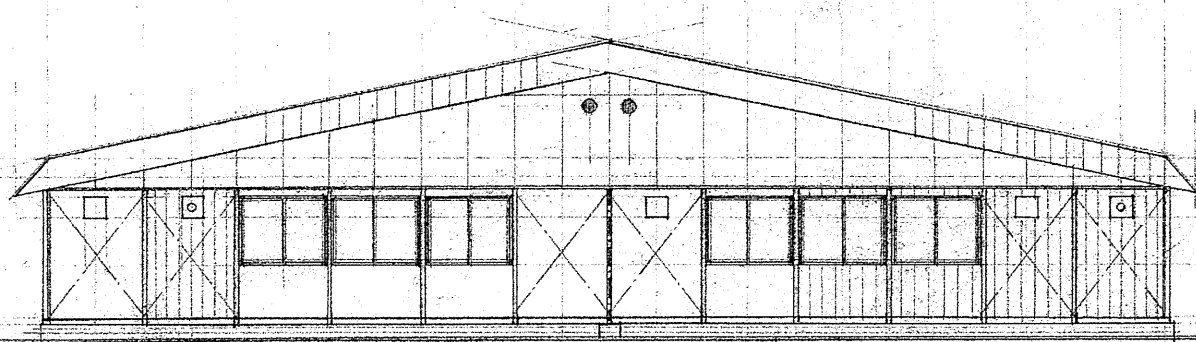

① 立面図 S:1/100

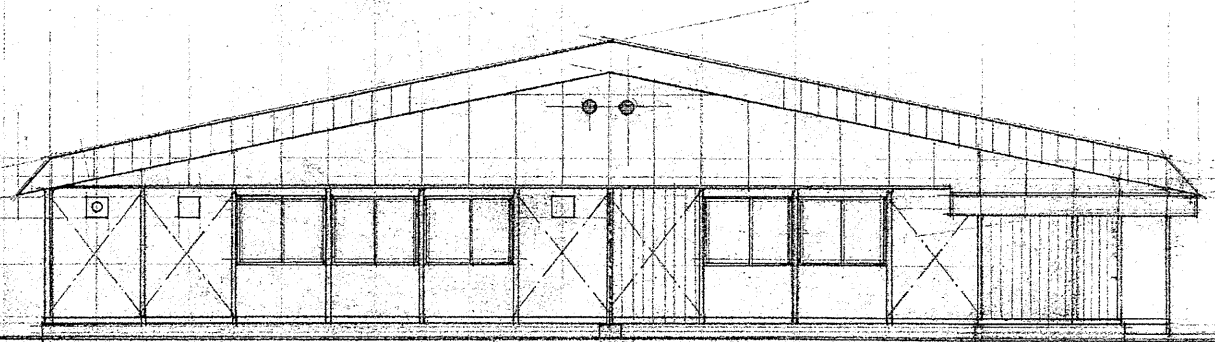


④ 立面図 S:1/100

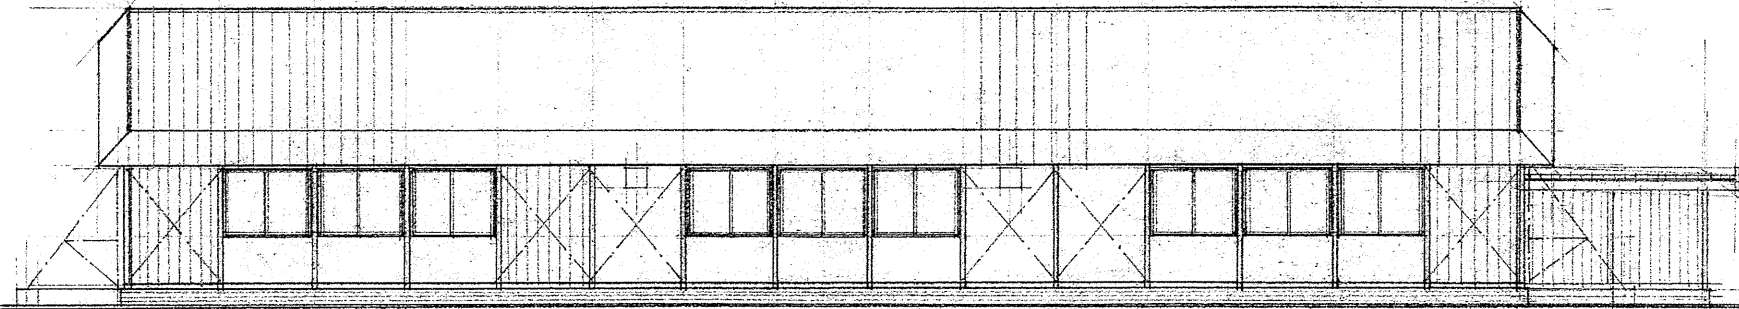


③ 立面図 S:1/100

記事

記事	承認	製図	設計番号	工事名
		設計	図番 3/14	広島市役場庁舎新築工事
		測量	作製 年 月	図名 立面図 縮尺 S:1/100
				広島市役場建設課

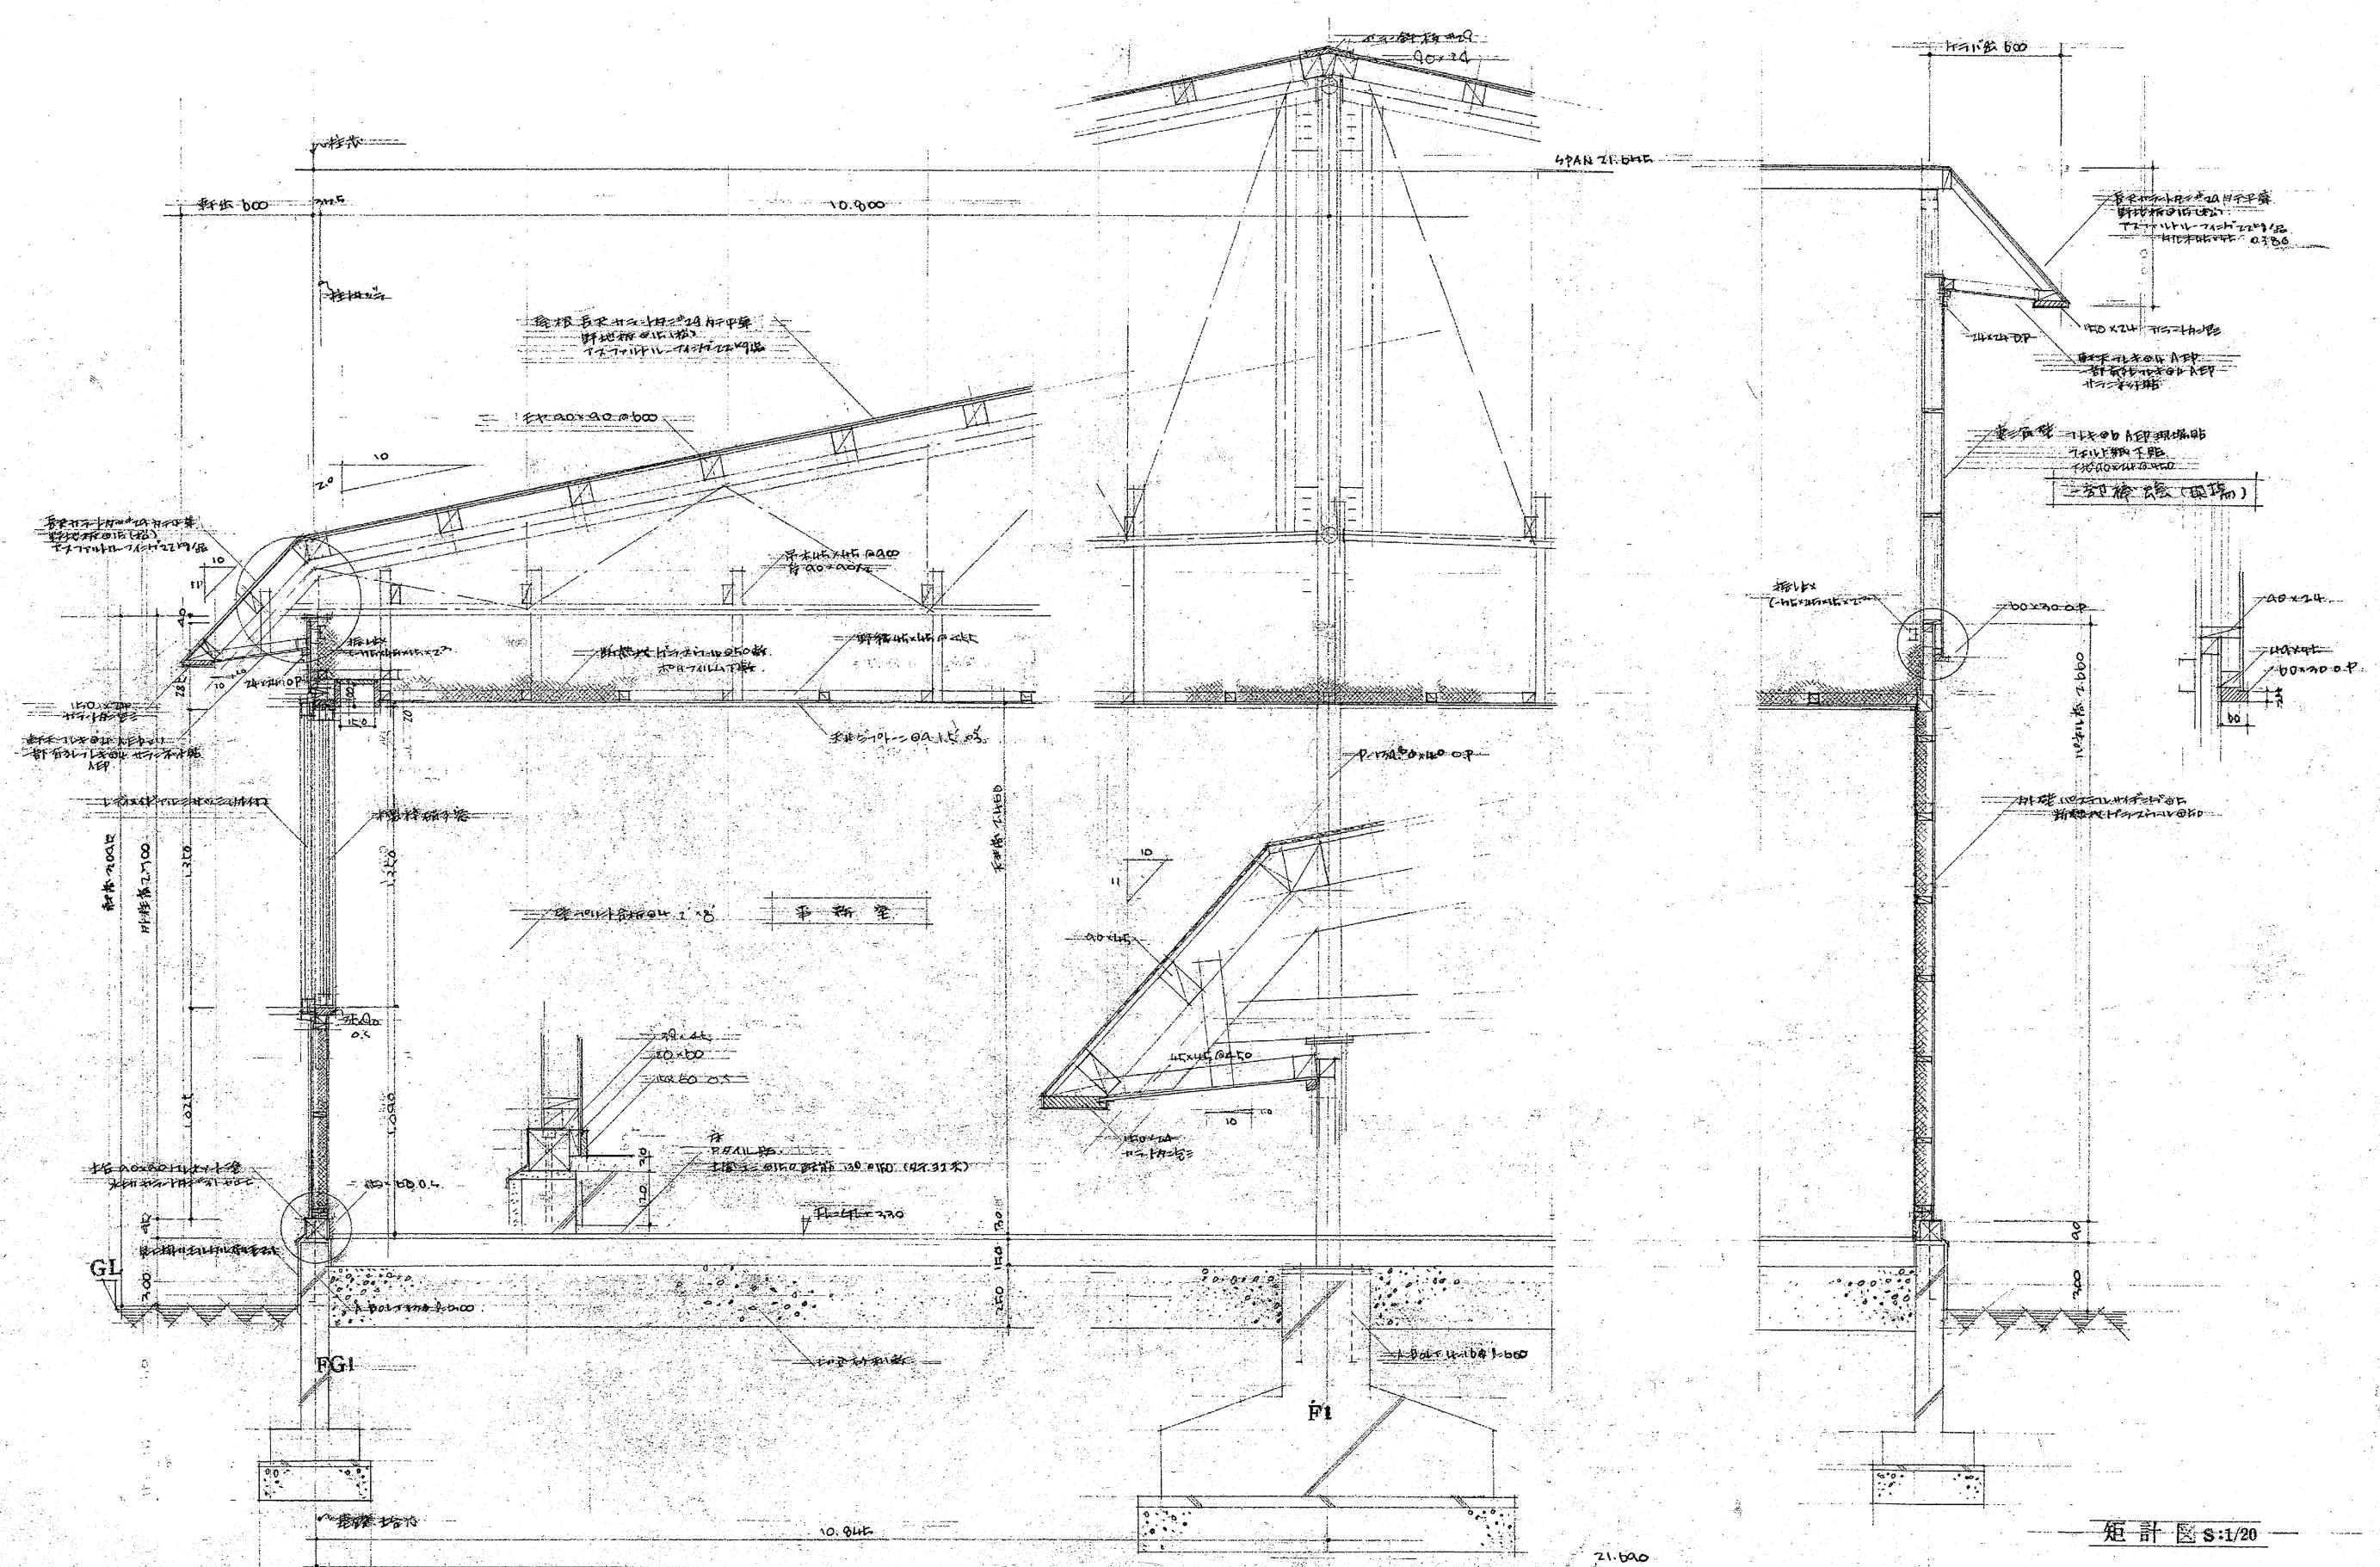


承認 製図 設計 測量	設計番号 図番 作製	工事名 広島町役場新築工事 図名 矩計図 縮尺 S:1/20
	年 月	広島町役場建設課
	承認	

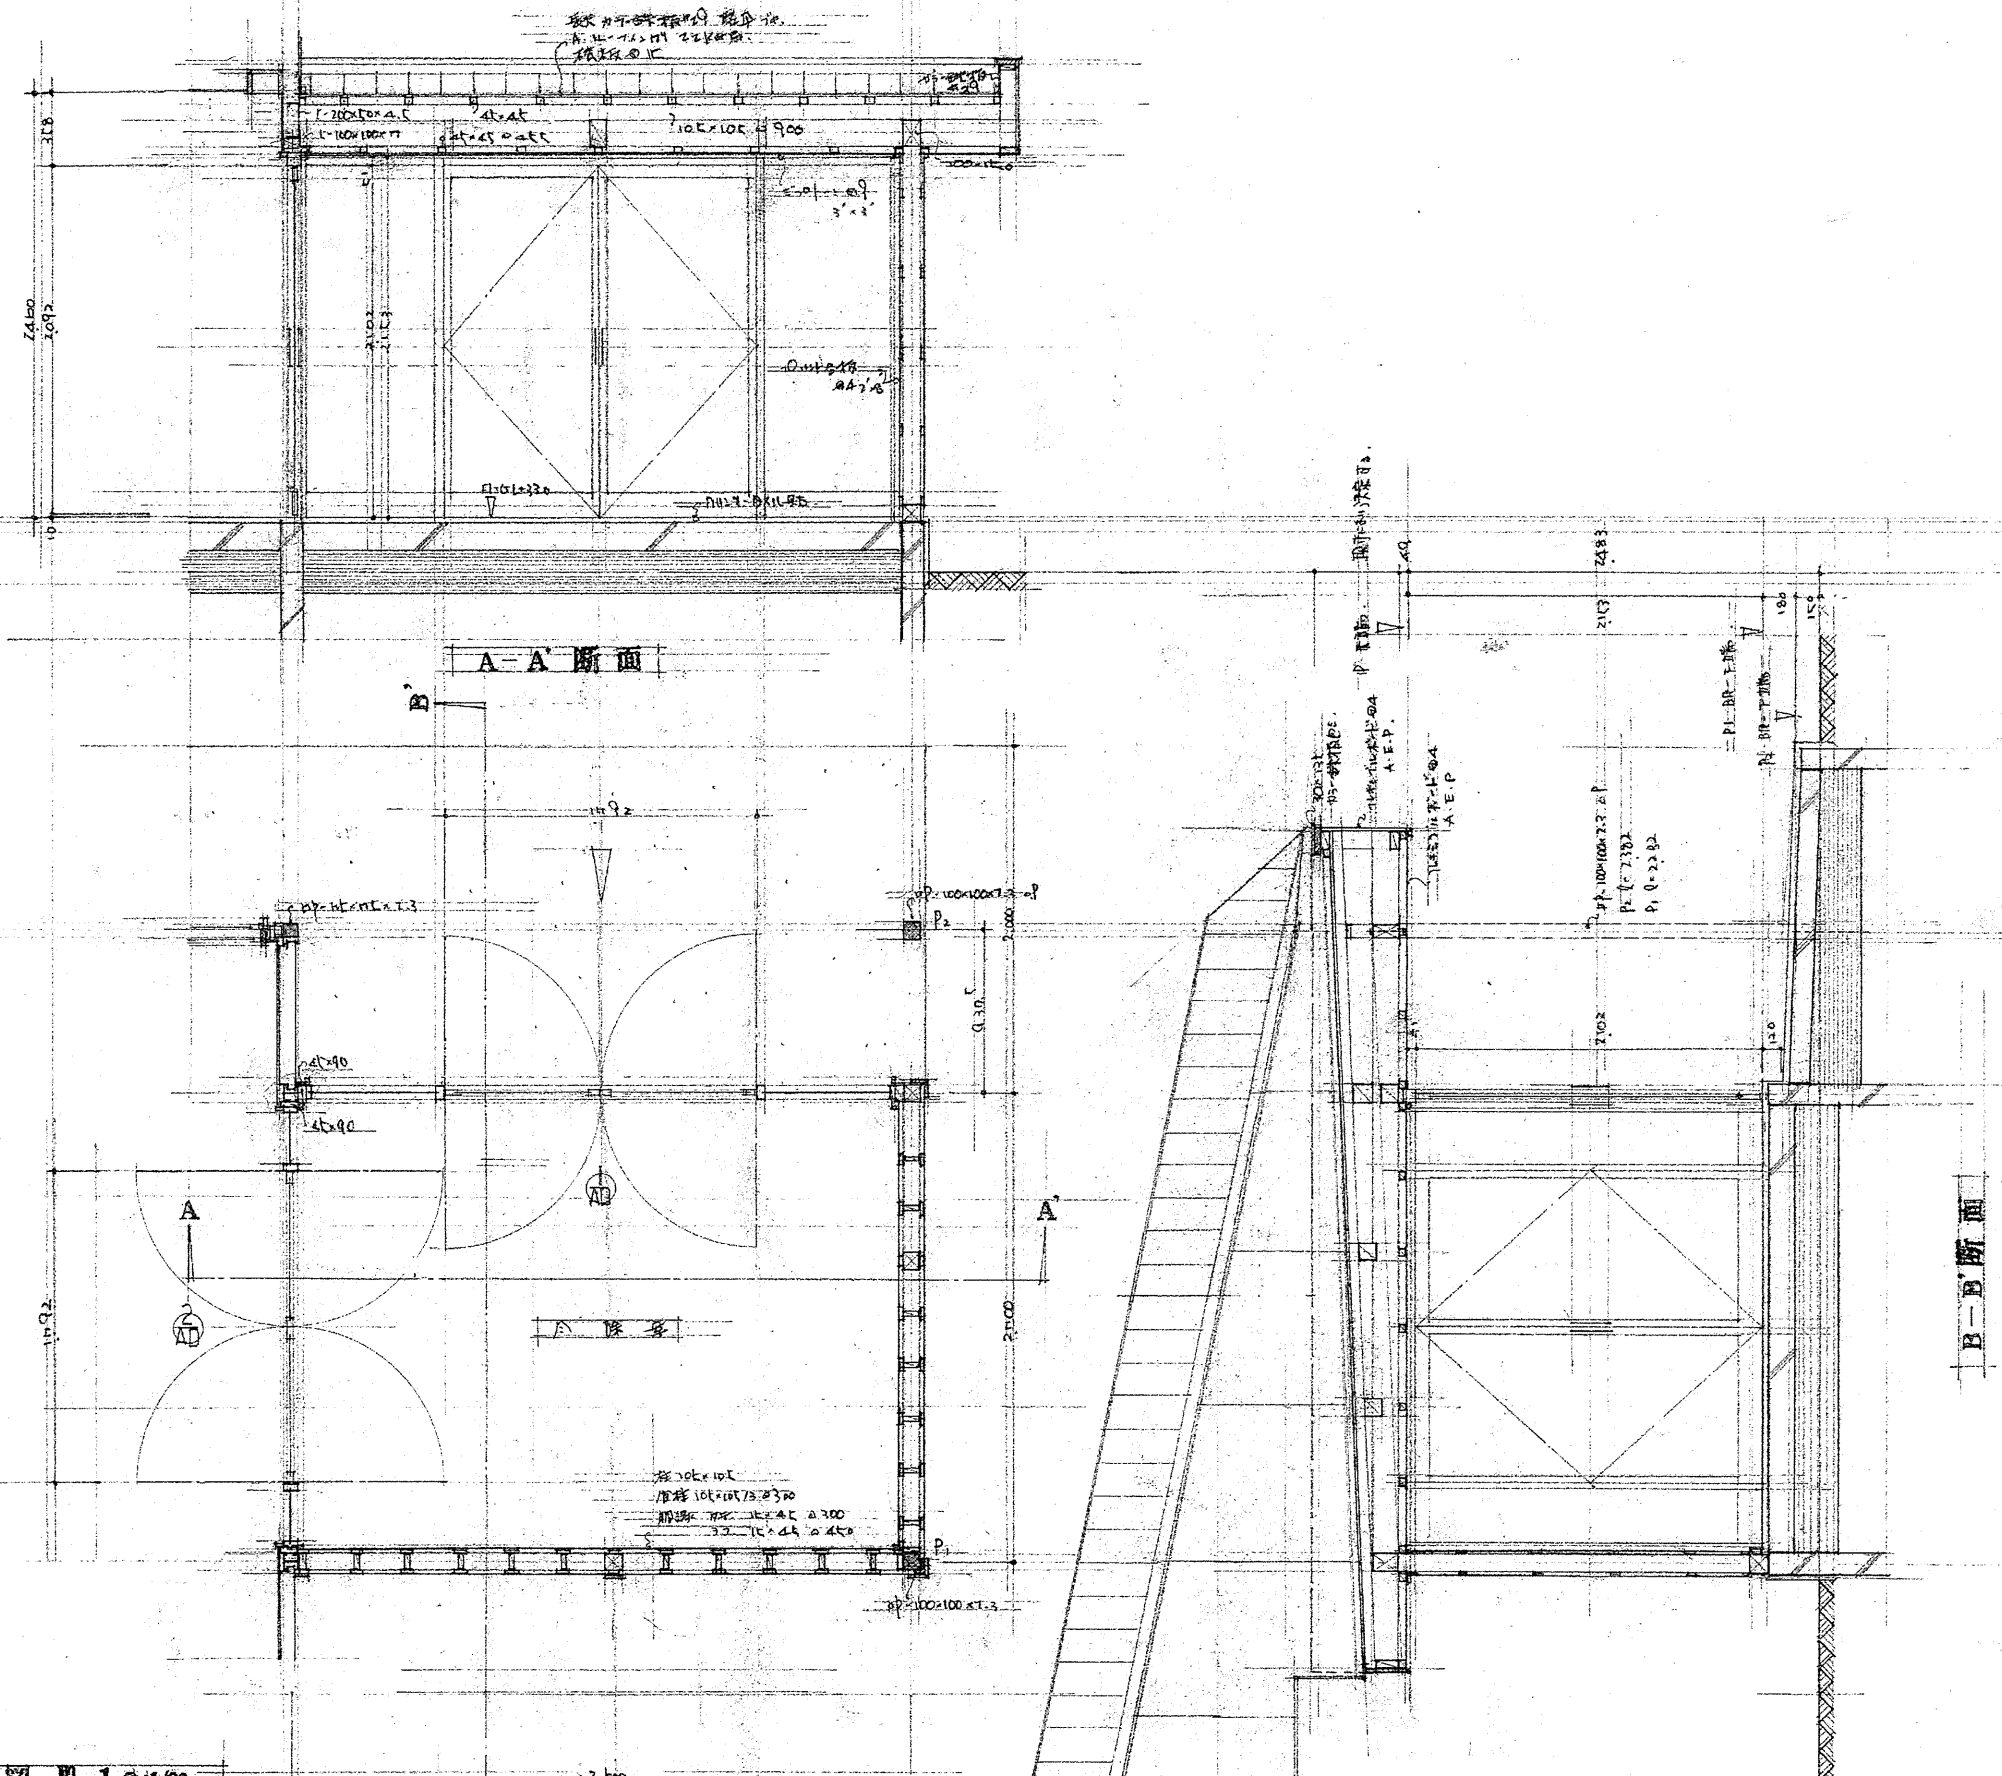


平面詳細図 1 S:1/30

記事

承認	製図	設計番号	工事名
	設計	図番	広島市役場仮庁舎新築工事
	測量	作製	図名 平面詳細図 1 縮尺 S:1/30
			年 月
広島町役場建設課			

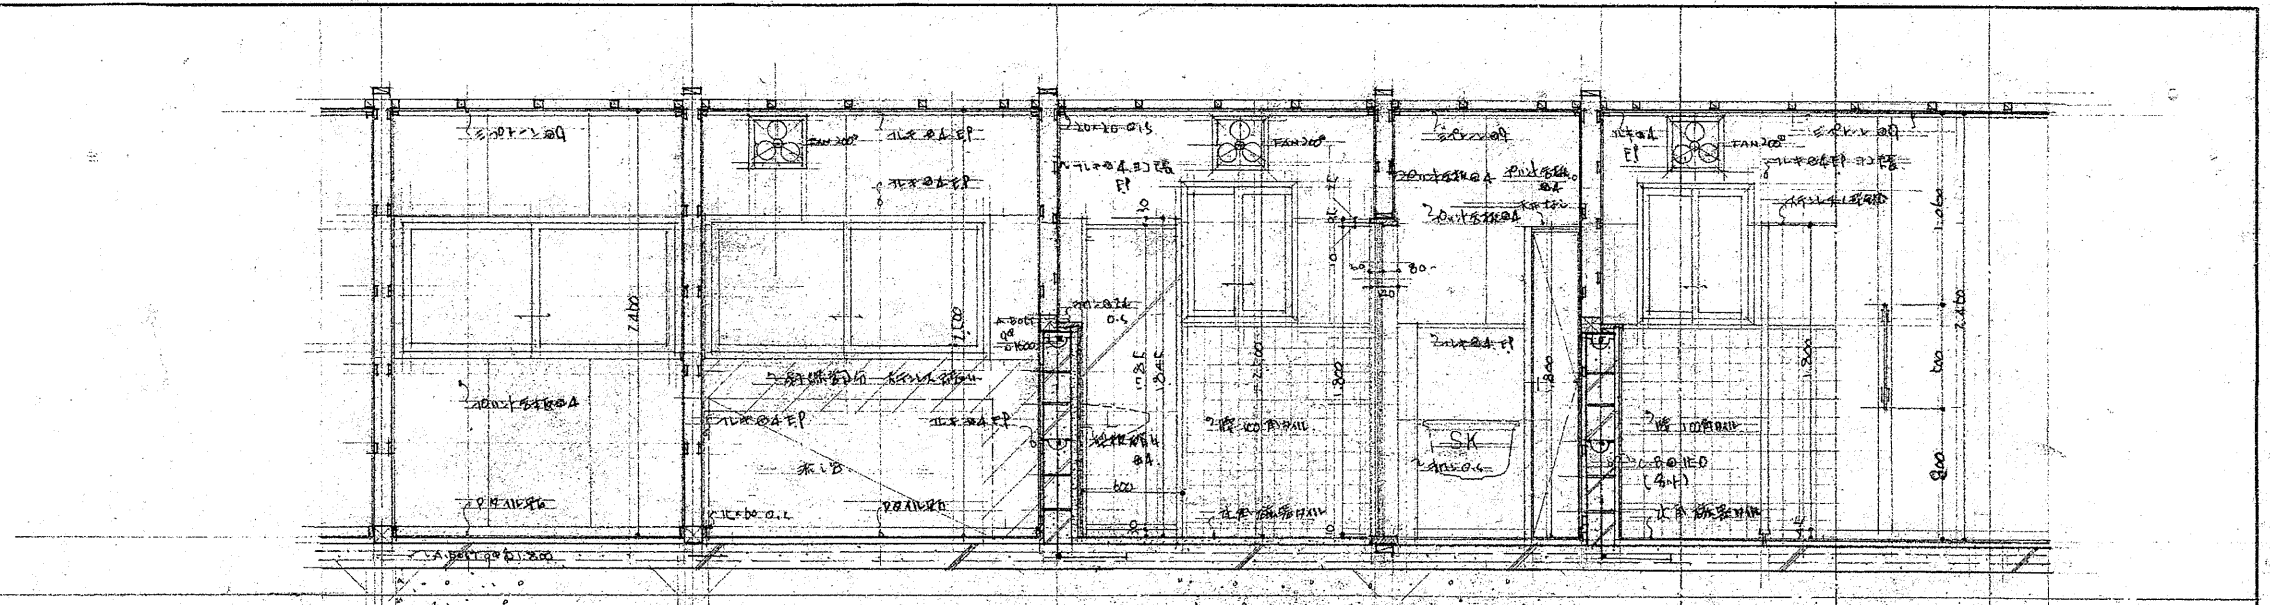

A-A 断面

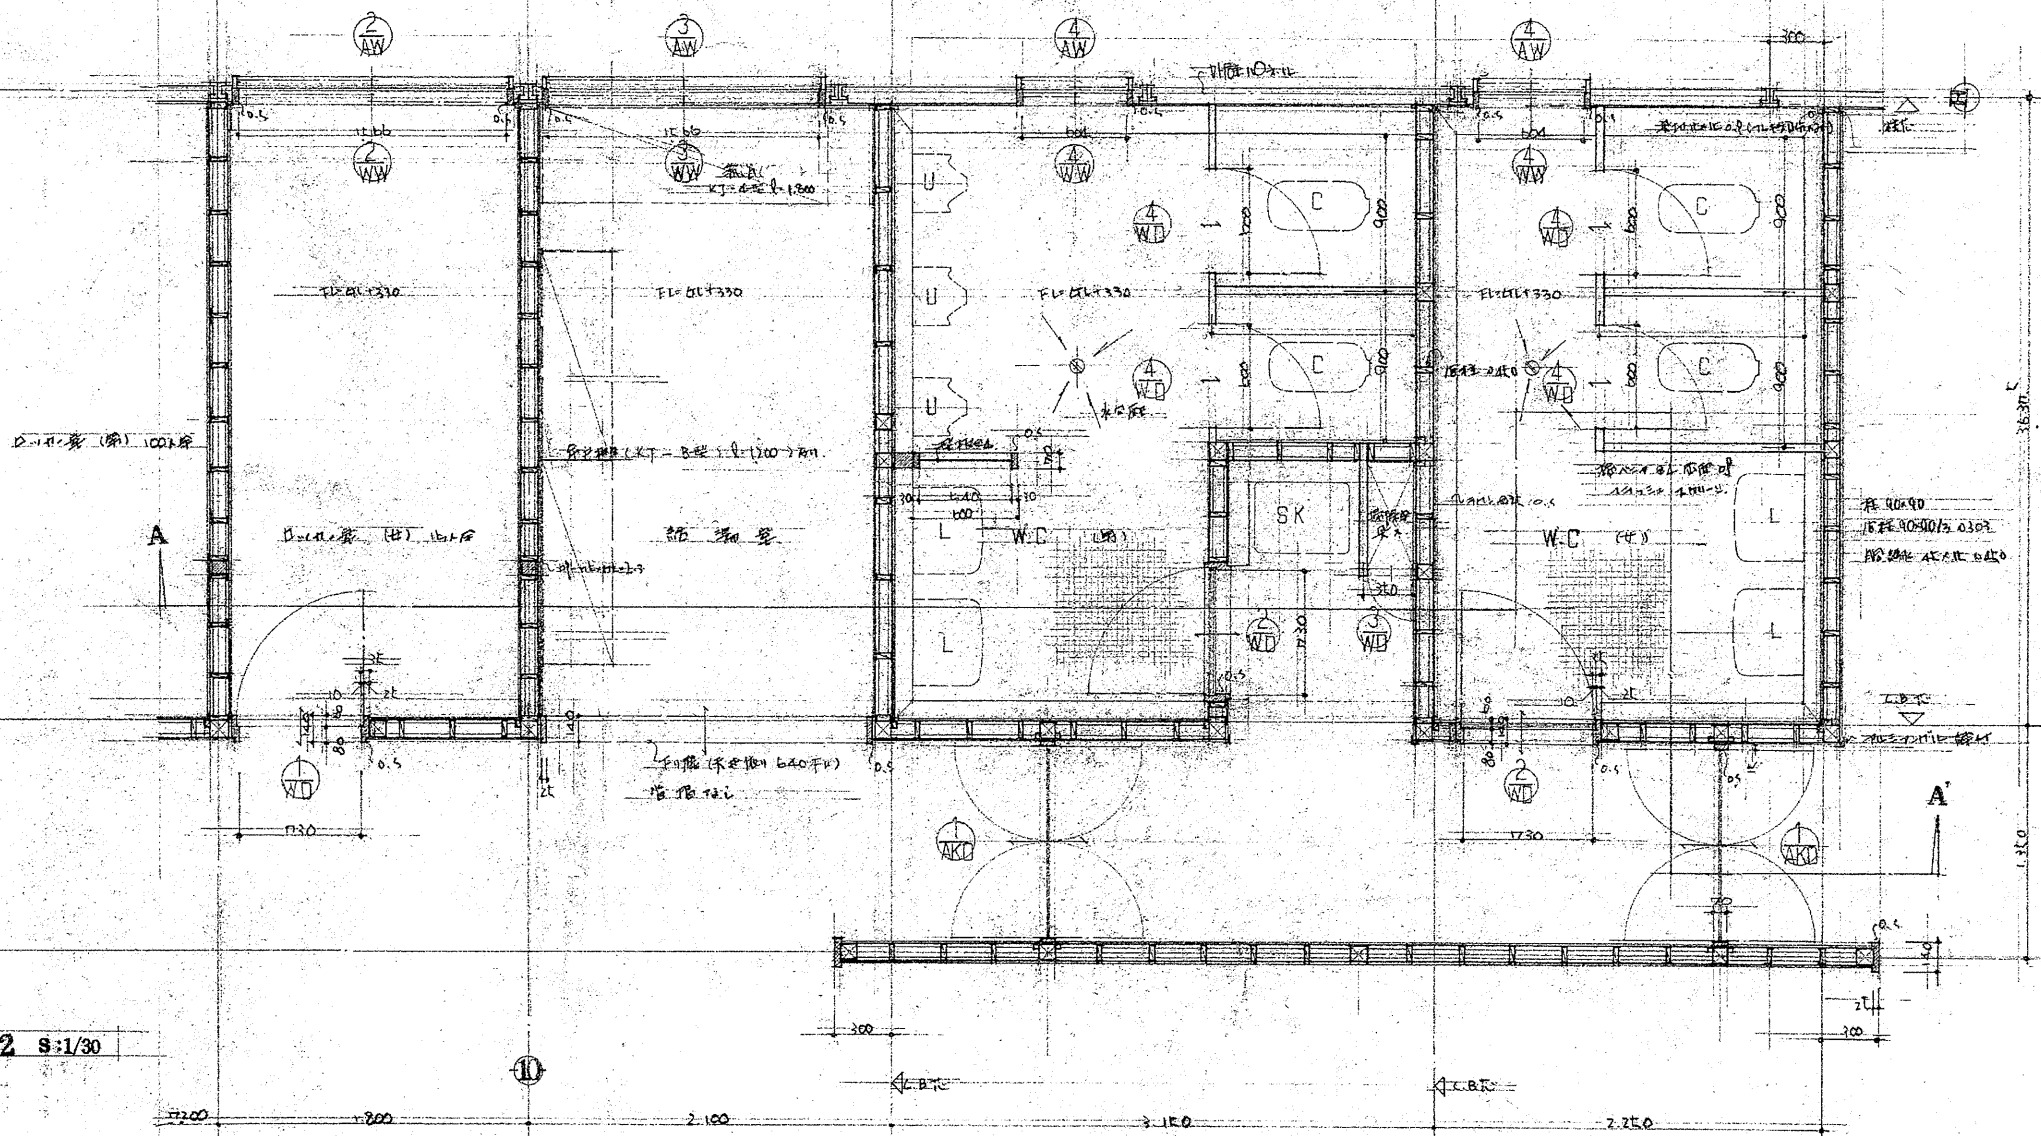

平面詳細図 Ⅱ 2 S:1/30

記事

承認	製図	設計番号	工事名
			広島町役場仮庁舎新築工事
設計	図番	図名	編尺
	5/14	平面詳細図 Ⅱ 2	S:1/30
測量	作製	年月	広島町役場建設課