

1F 平面図 1/100

承認



級建築士 152,814 号 品田正博
昭和 50 年 3 月 10 日

工事名


第2庁舎増築工事

図面

1階平面図

広島町役場 建設部建築課

4-6

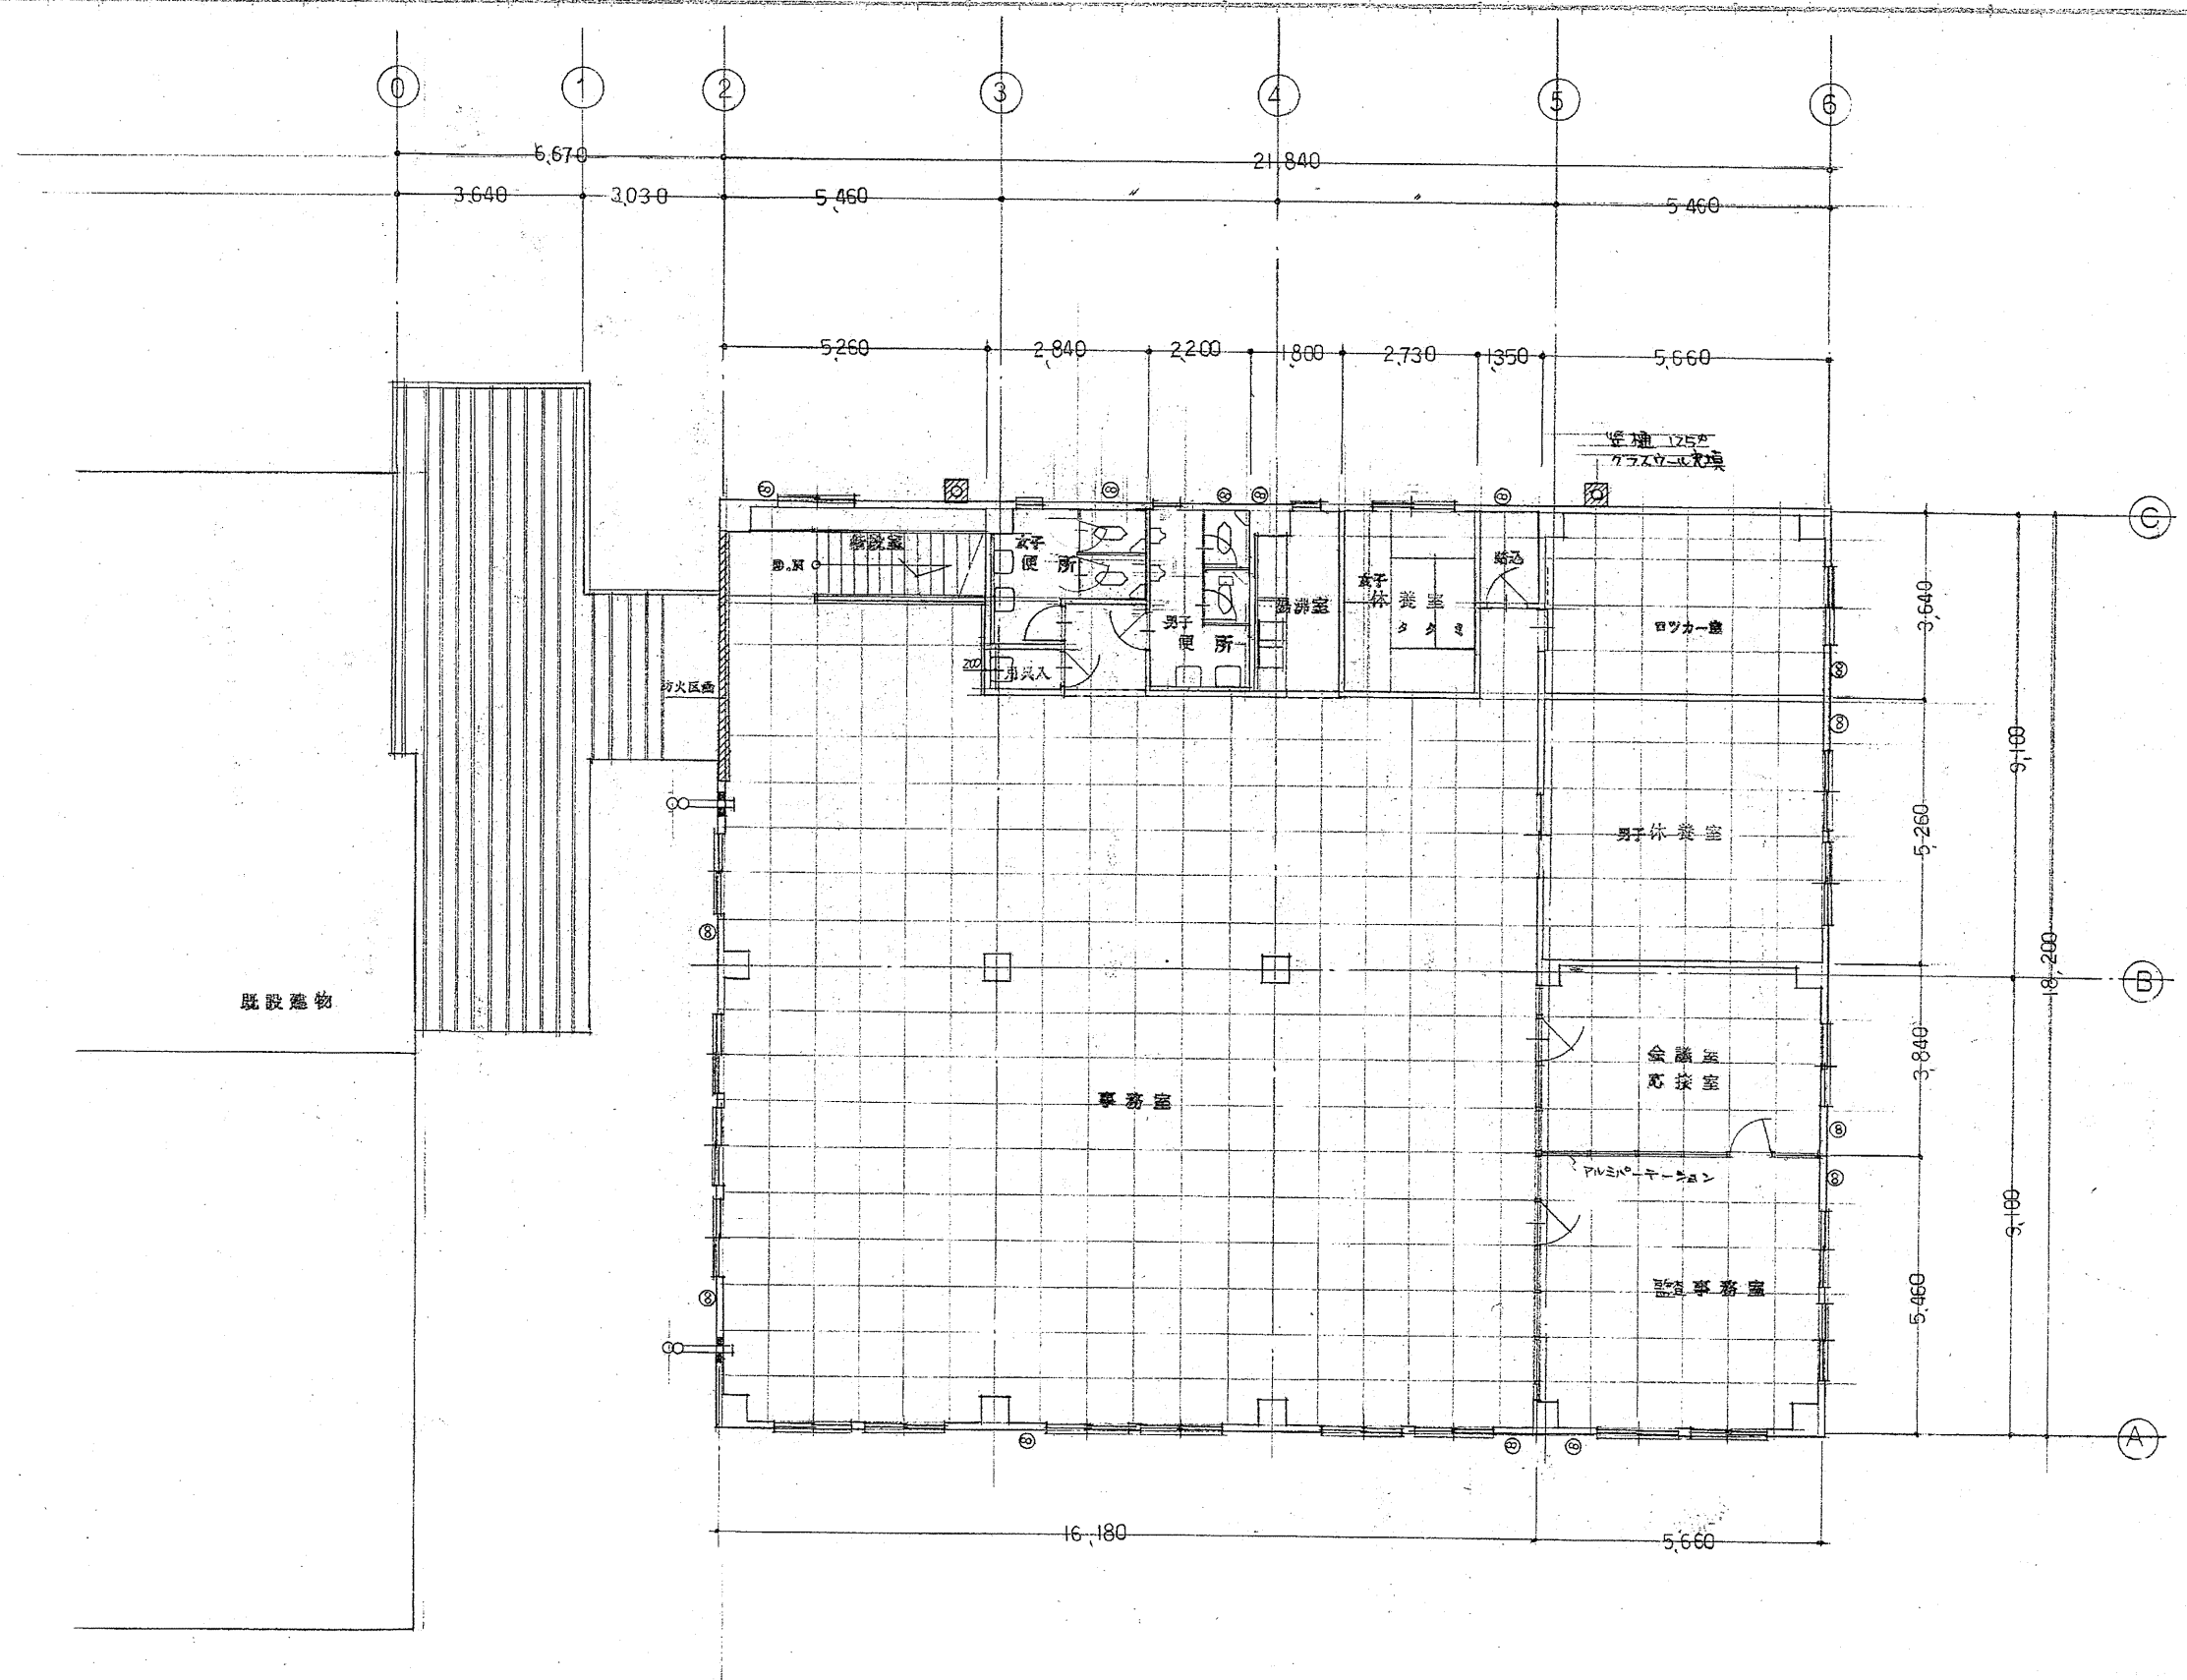

2F 平面図 S:1/100

承認



建築士 152,84号 品田 正男

昭和 59年 6月 10日

工事名


第2庁舎増築工事

図名


2階平面図

広島町役場 建設部建築課

K-7

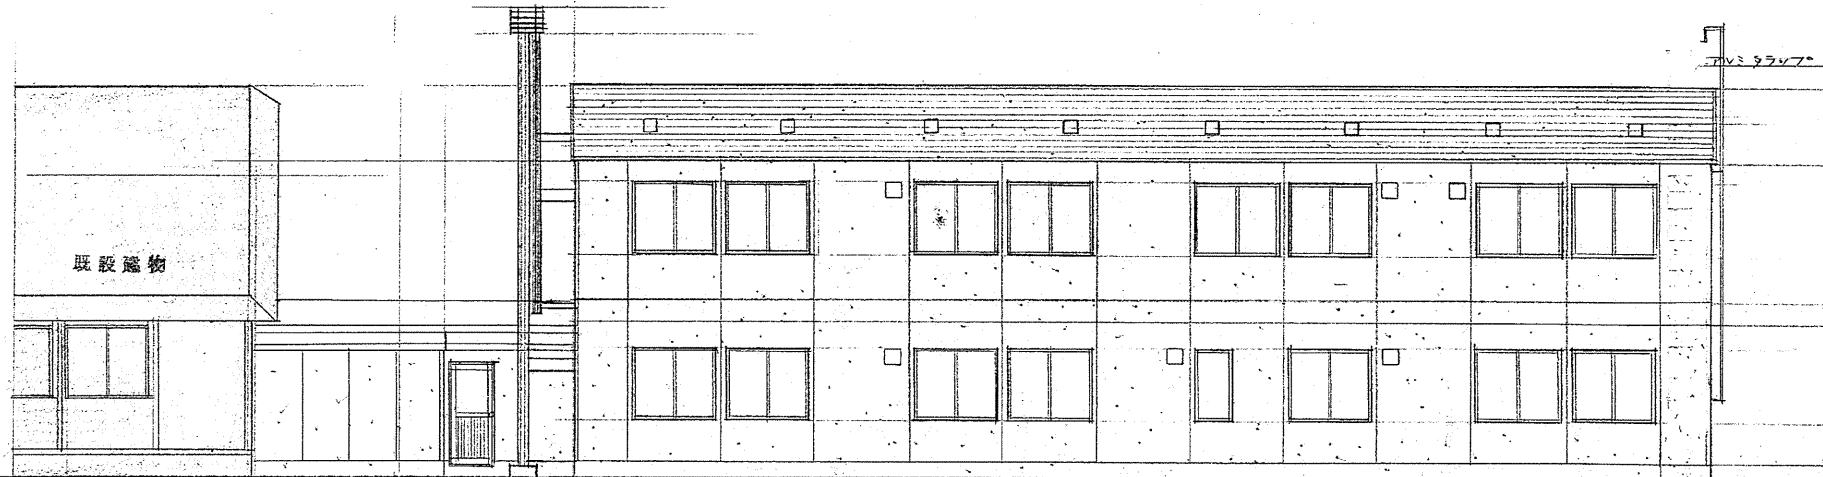


Ⓐ 立面図 S:1/100

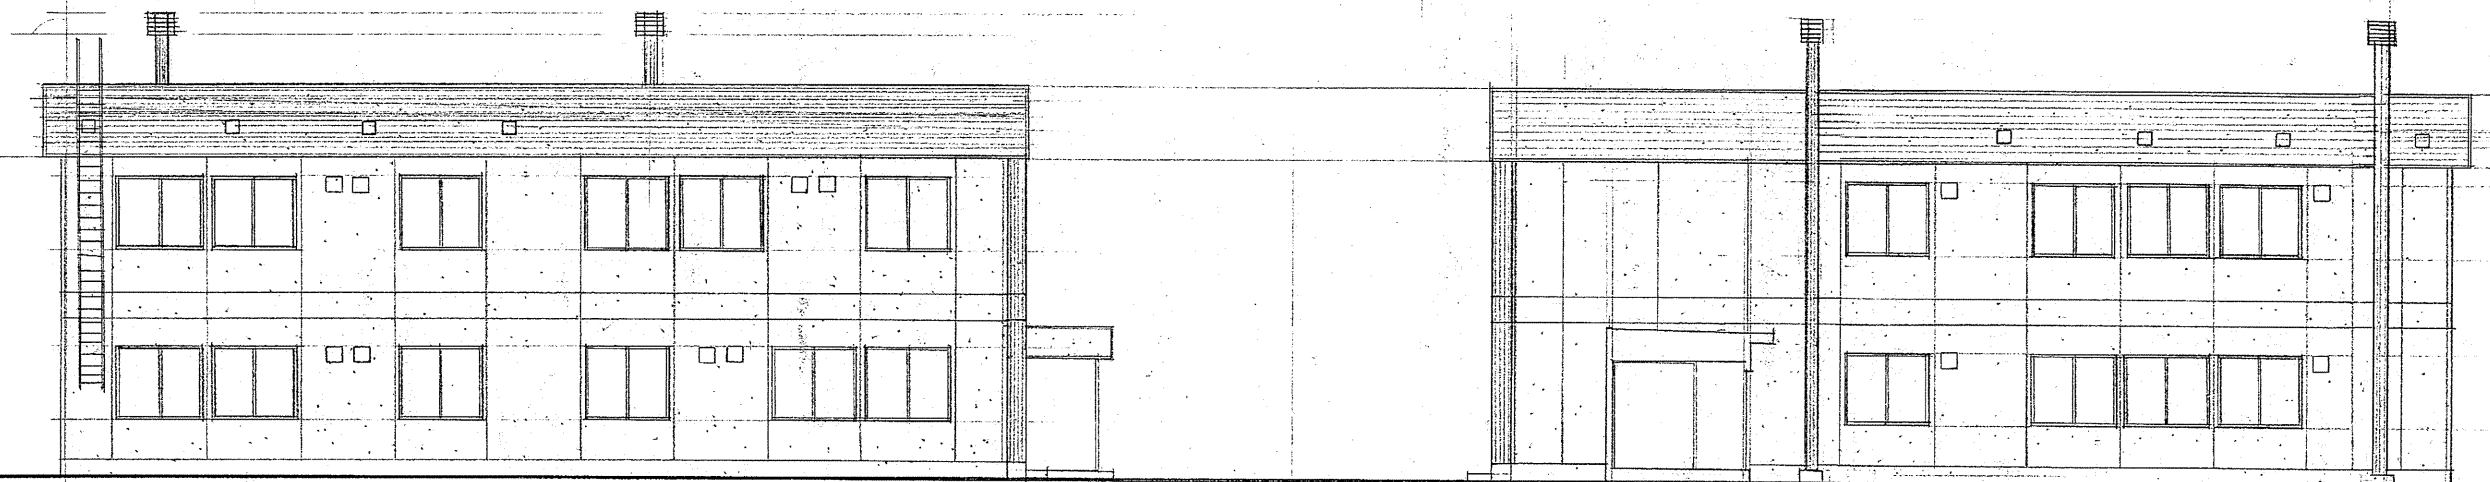

Ⓒ 立面図 S:1/100

Ⓓ 立面図 S:1/100

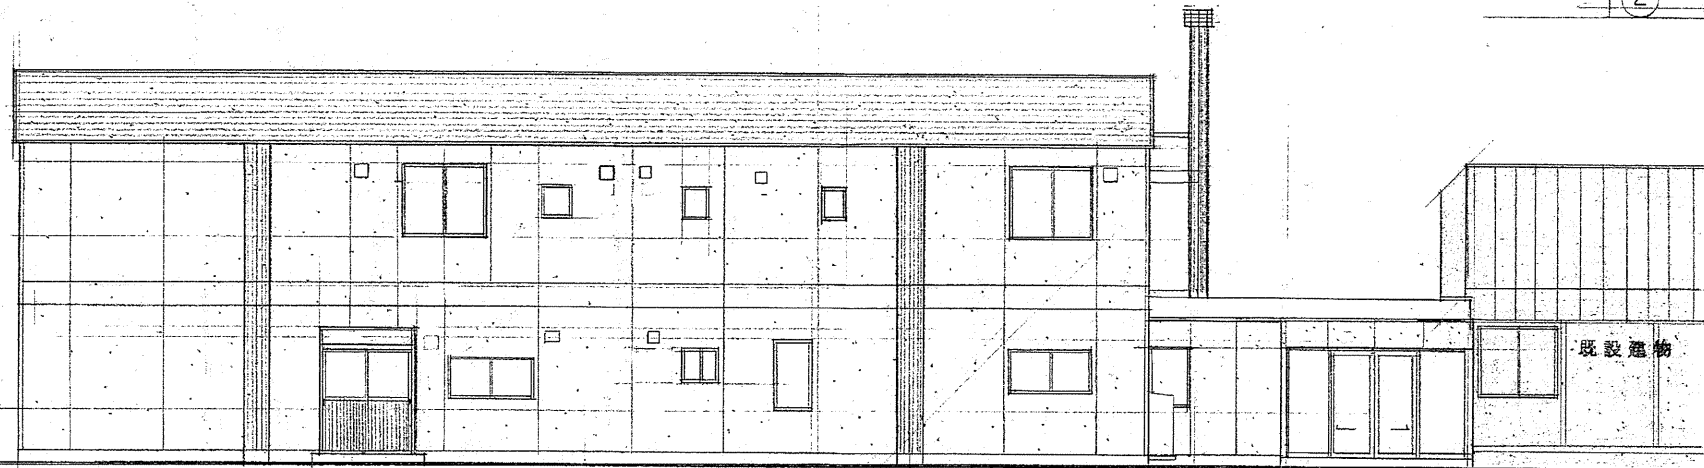

Ⓔ 立面図 S:1/100

承認

多田

建築士 52814号 品田

昭和 49年 6月 10日

工事名


第2庁舎増築工事

図名

立面図

広島町役場 建設部建築課

K-8

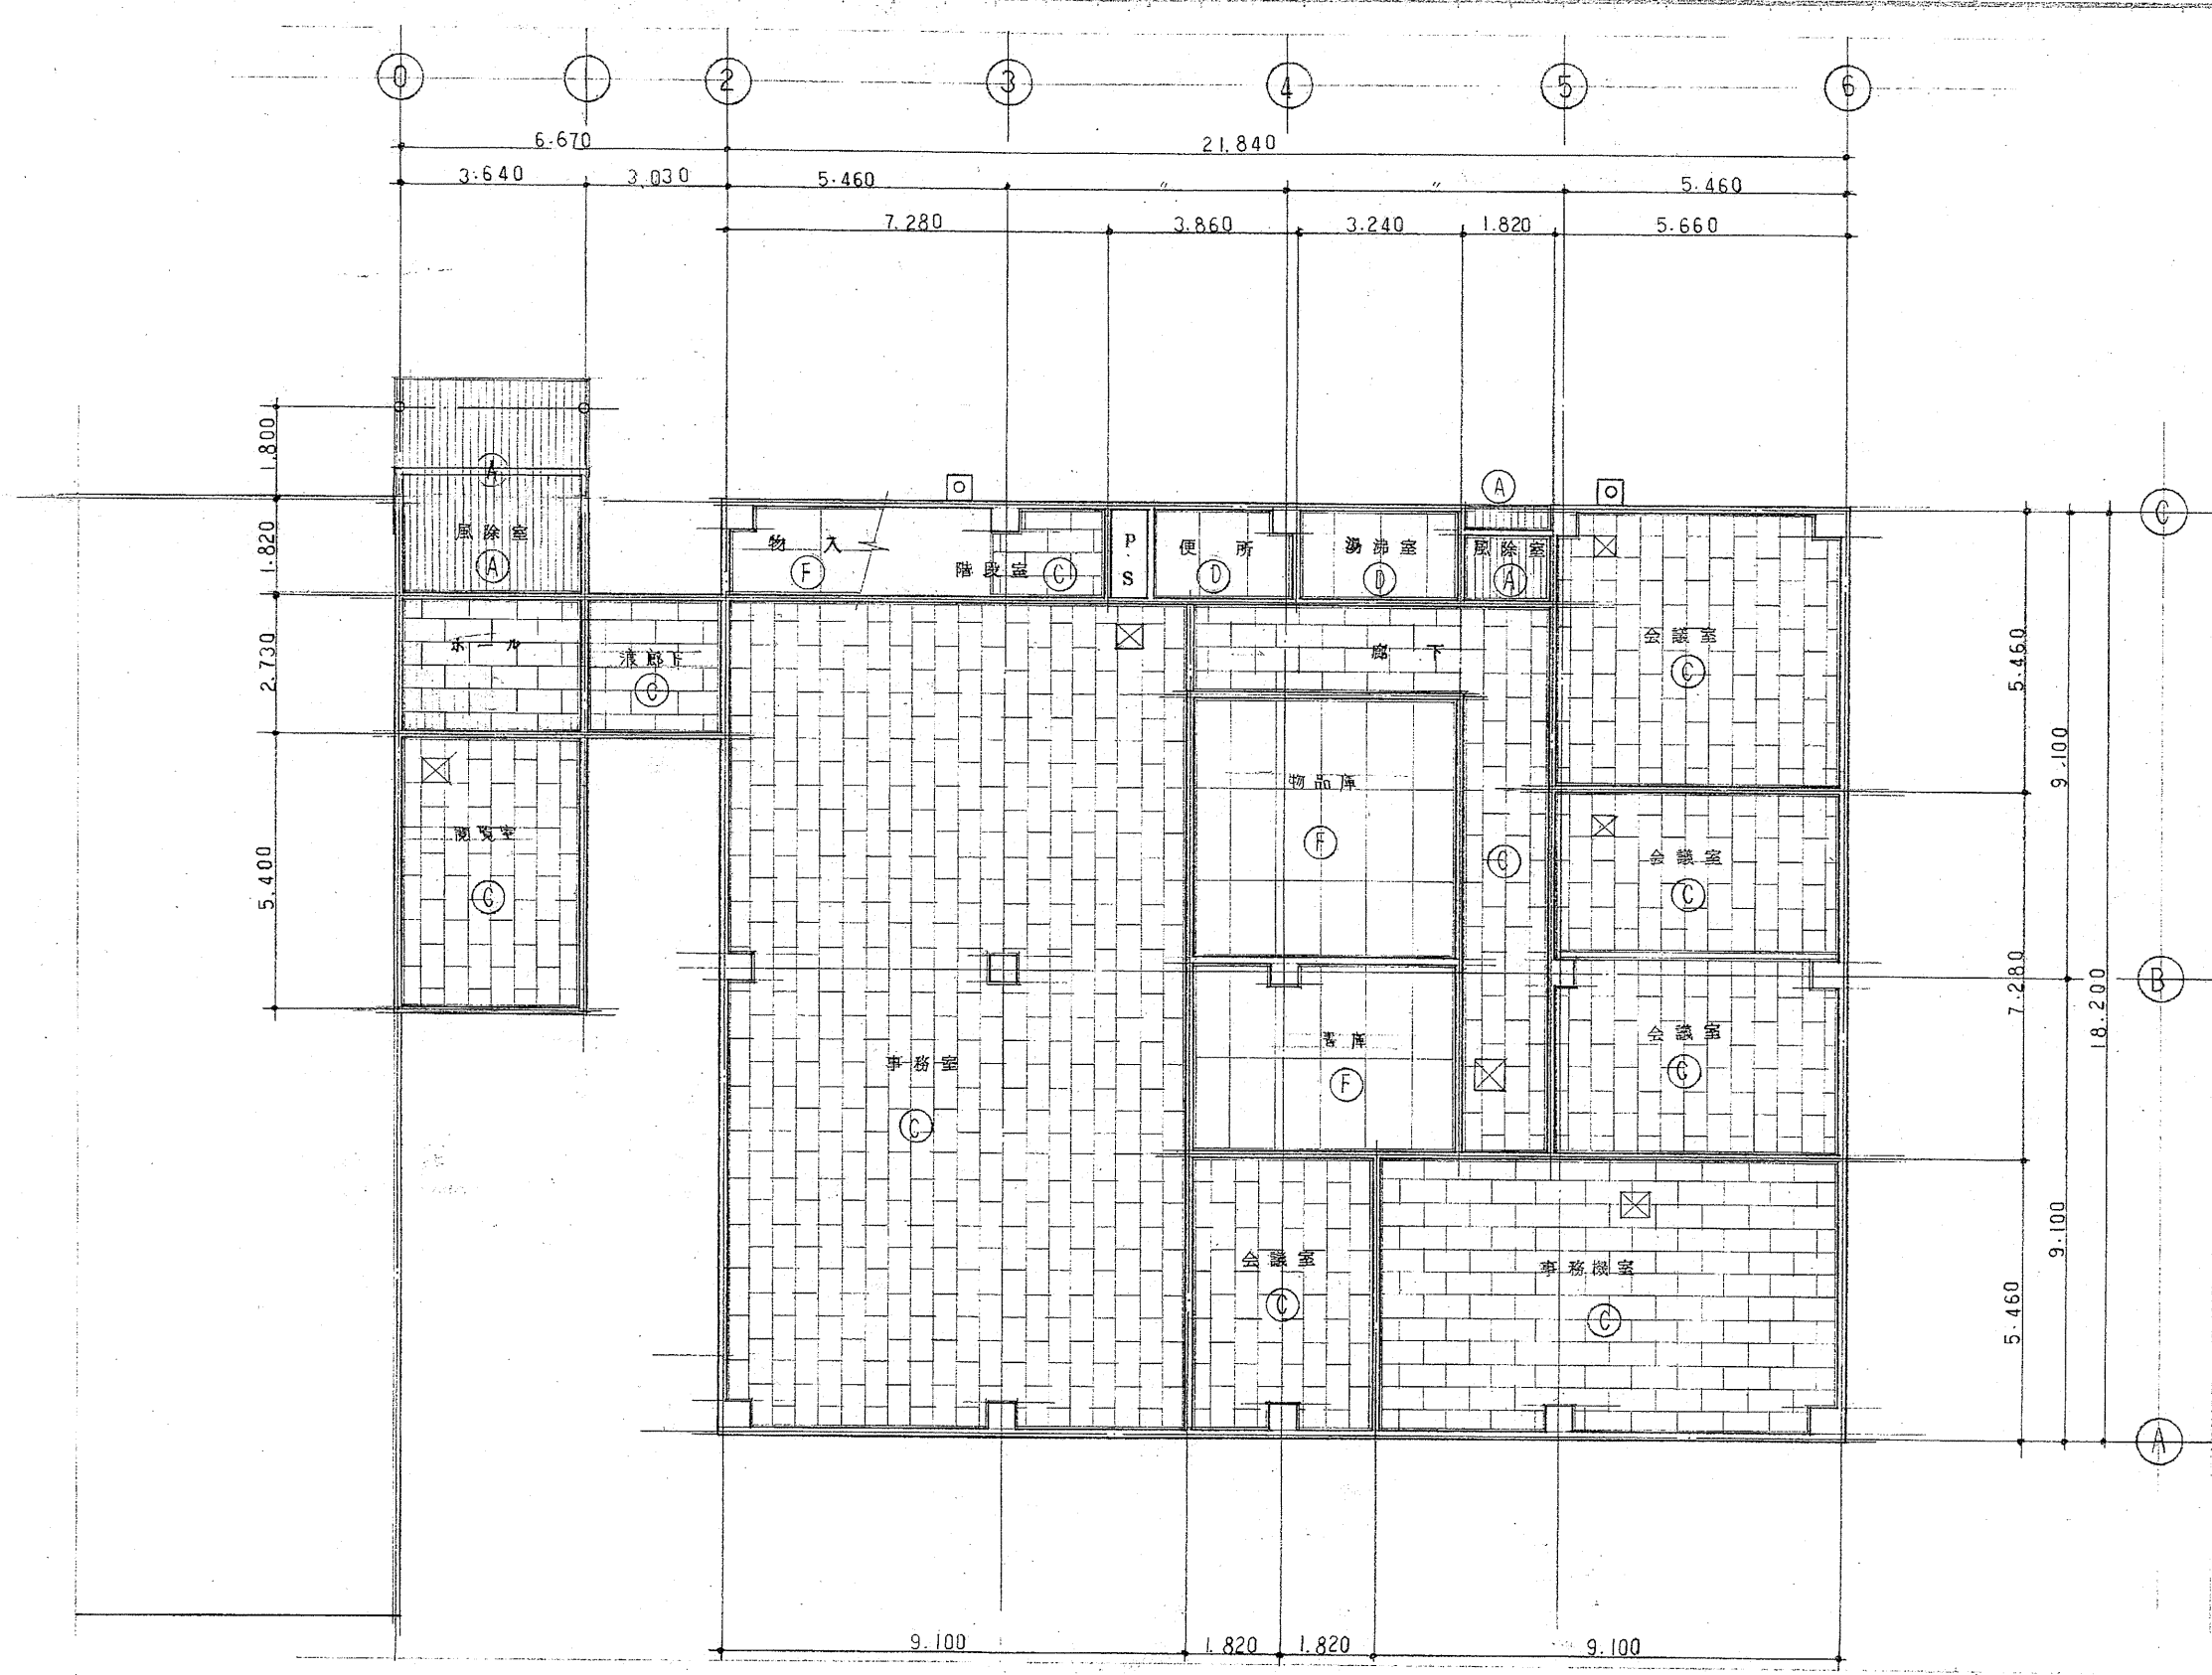

1階天井伏図 S=1/100

承認



級建築士 52814号 品田 俊男

昭和 54年 6月 10日

工事名

第2庁舎増築工事

1階天井伏図

広島町役場 建設部建築課 K-9