


北広島市下水道台帳平面図

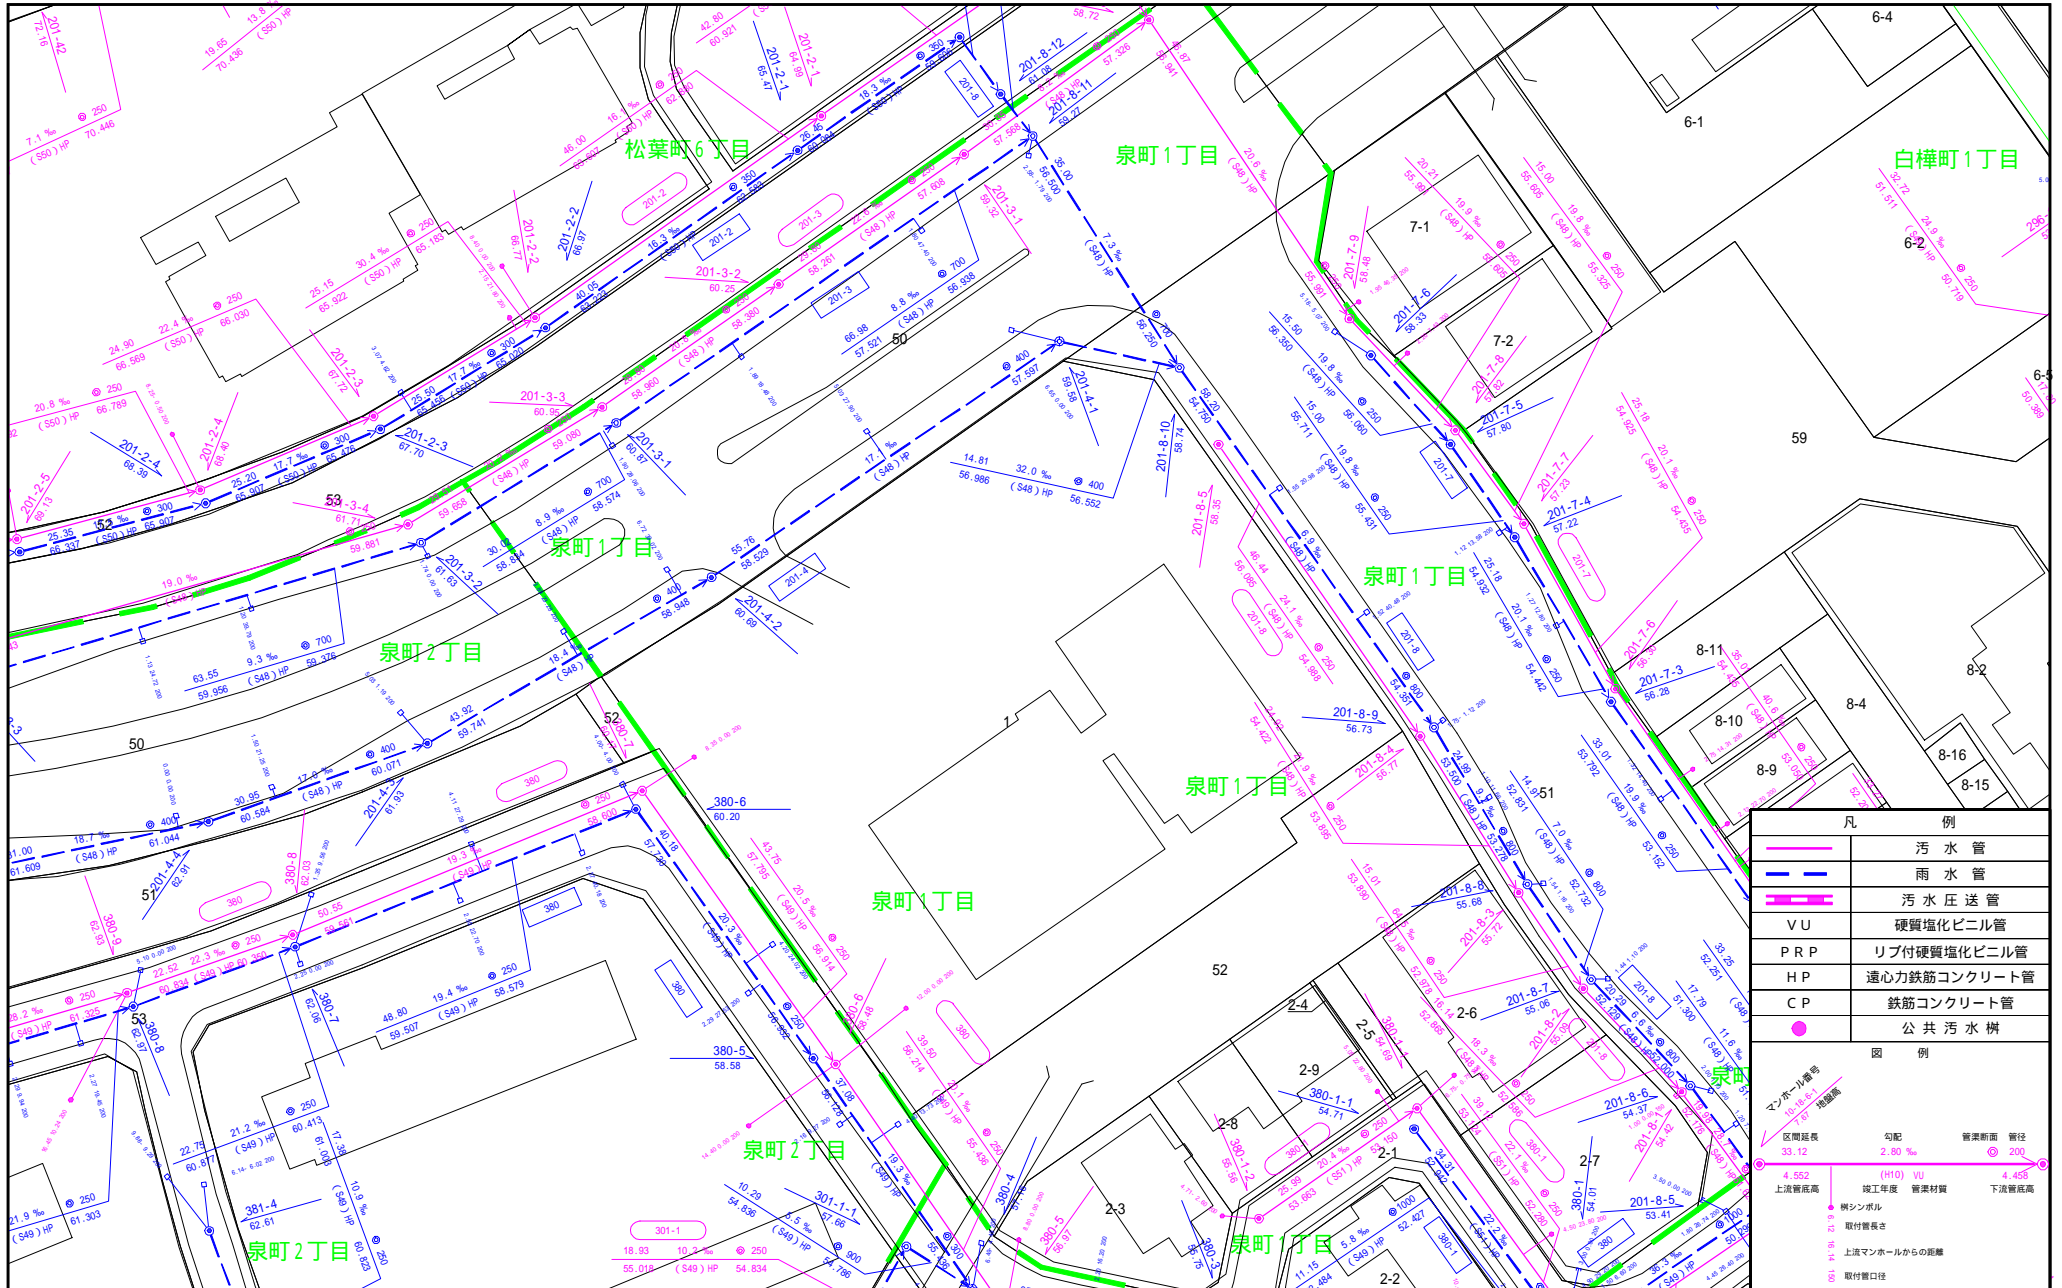

凡 例	
	汚水管
	雨水管
	汚水圧送管
	VU 硬質塩化ビニル管
	P RP リブ付硬質塩化ビニル管
	HP 遠心力鉄筋コンクリート管
	C P 鉄筋コンクリート管
	● 公共汚水楕
図 例	
	マンホール番号
	区間延長
	勾配
	管渠断面
	管径
	上流管底高
	竣工年度
	管渠材質
	下流管底高
	横シボ
	取付管長さ
	上流マンホールからの距離
	取付管口径

令和2年3月現在

本図面は参考図です。必ず現地をご確認ください。