


北広島市上水道台帳平面図

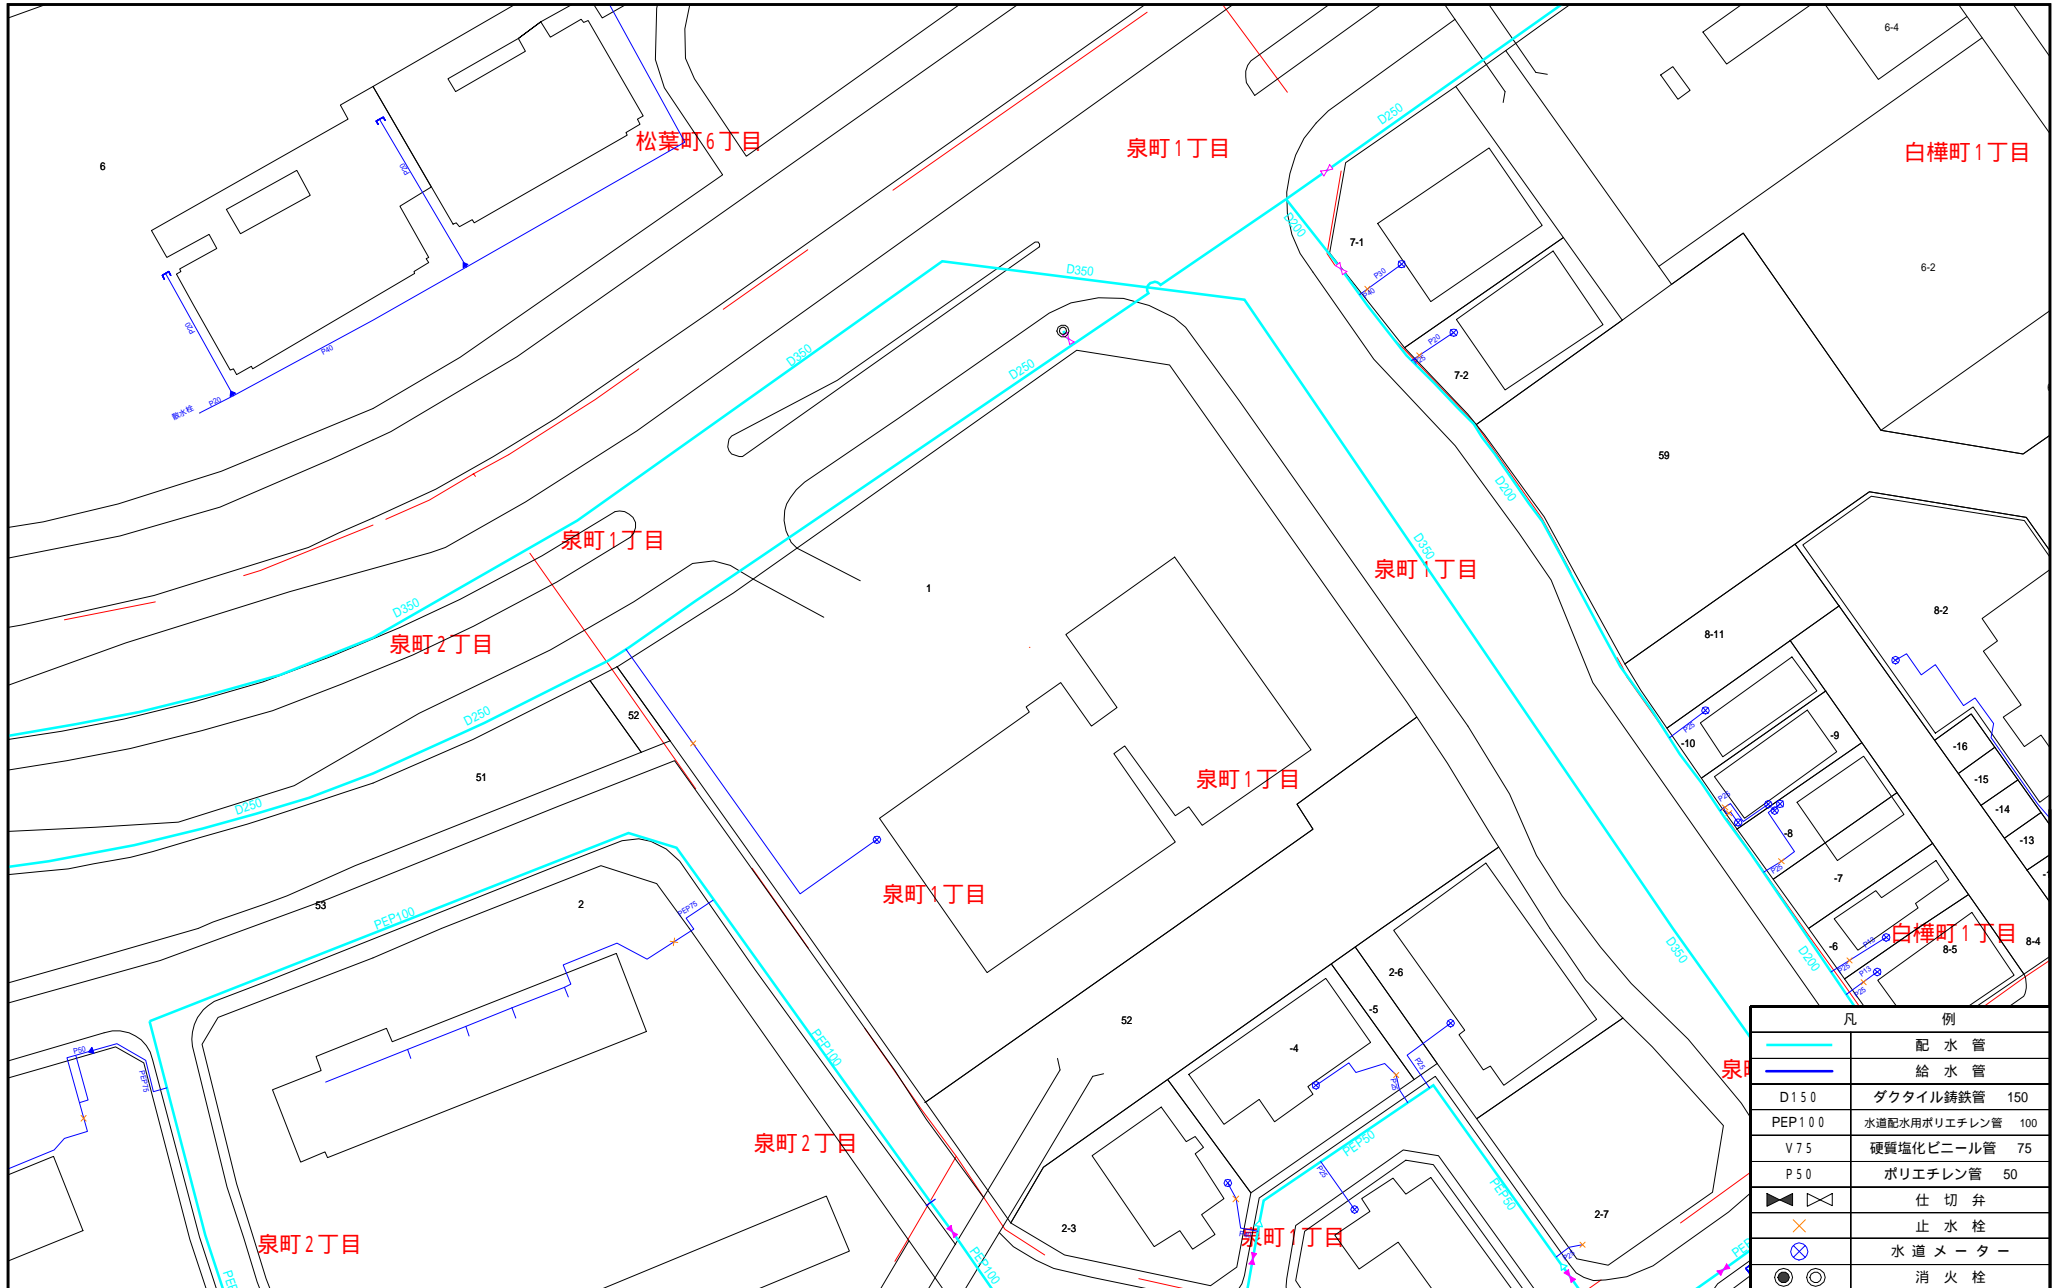

(令和元年12月末現在の台帳を表記しております)

本図面は参考図です。必ず現地をご確認ください。