


東

北広島市青葉浄水場跡地 外観等参考写真確認用平面図

※この平面図は、「外観等参考写真」の位置確認のためにのみ掲載しており、表示されている寸法は正確なものではありません。

北

南

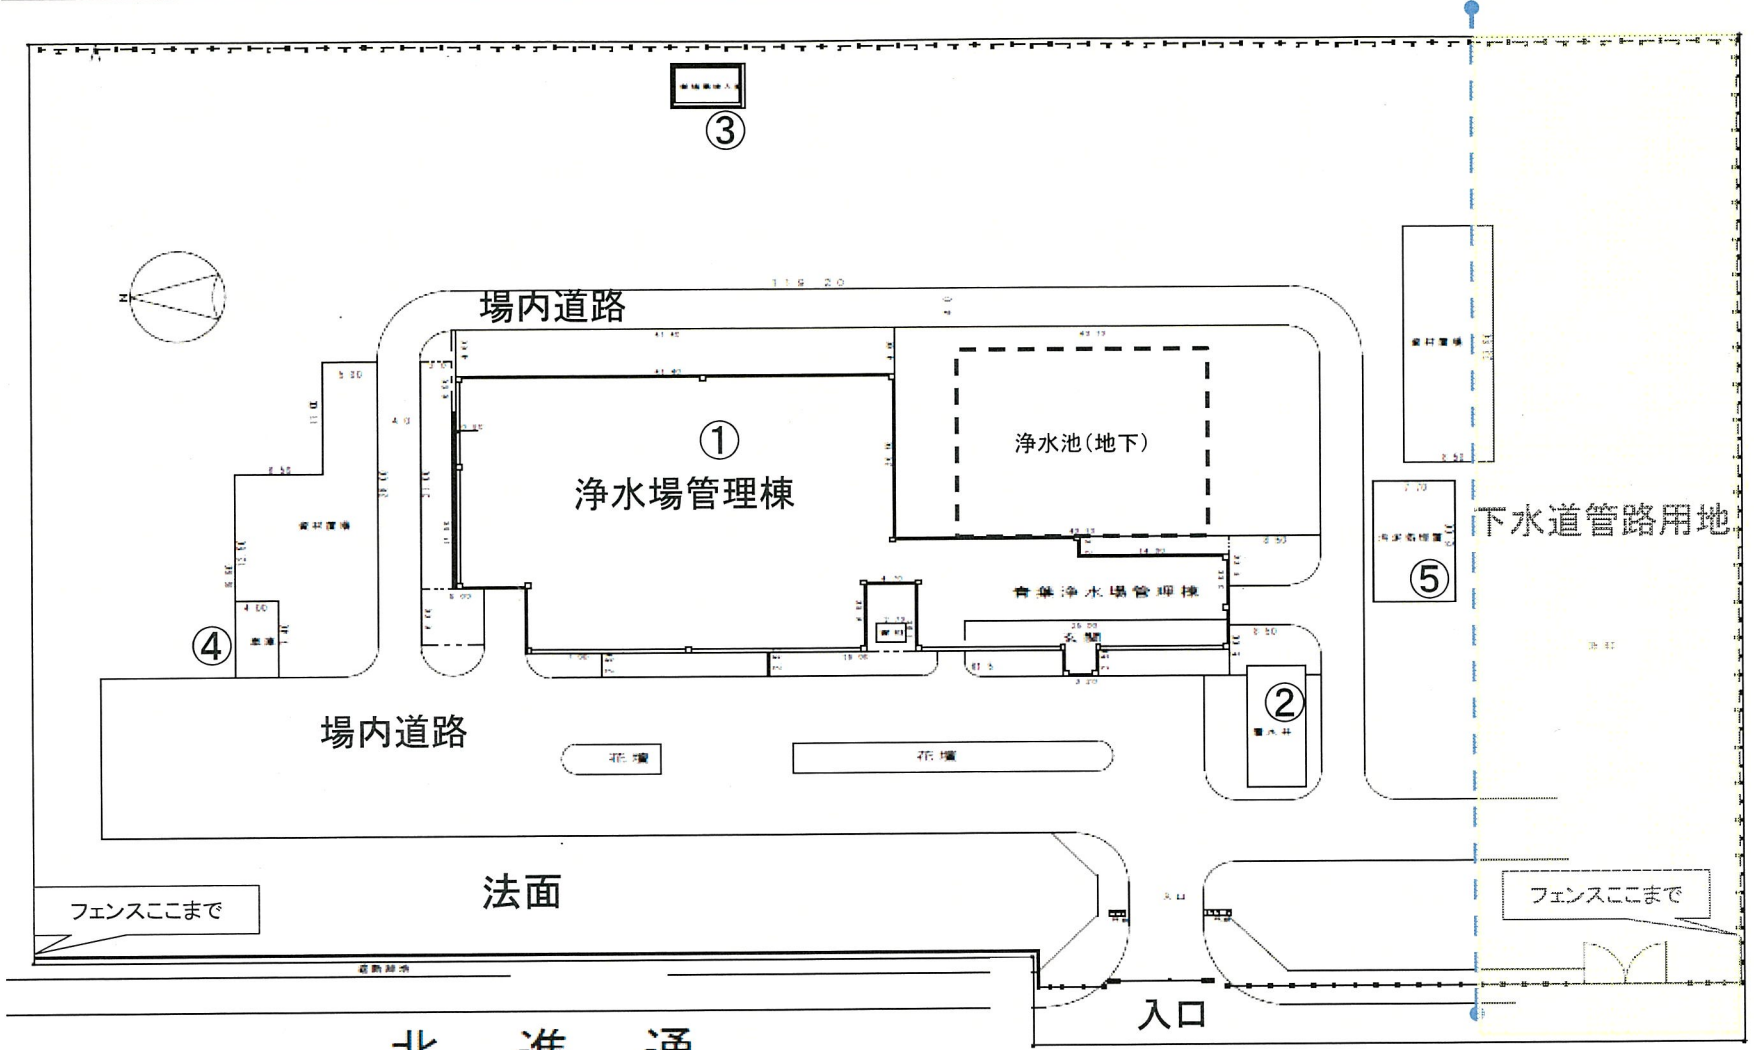

西