


横断面図 1/100

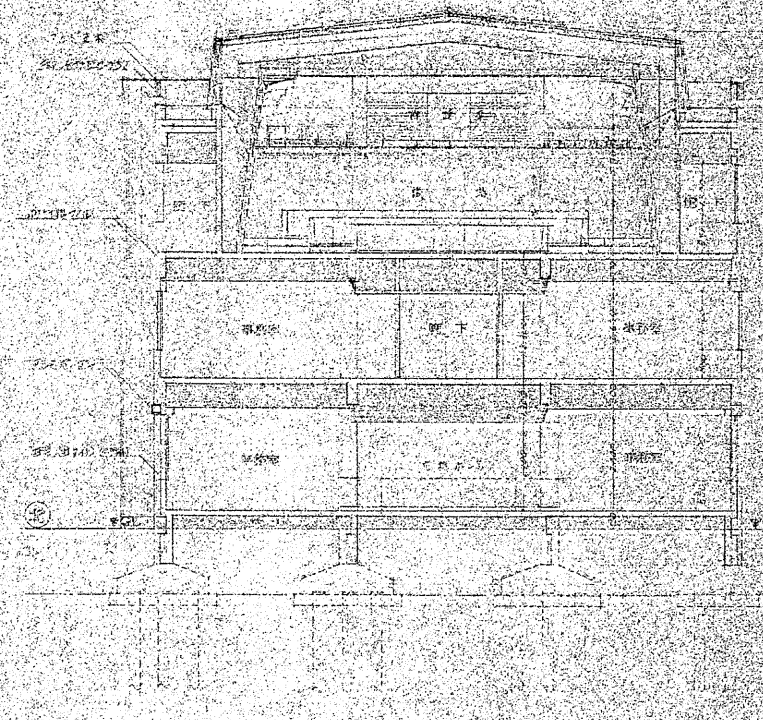

横断面図 1/100

設計者	設計院	比例尺	1/100
監理者	監理院	縮尺	1/100
設計者	設計院	縮尺	1/100
(株) 岩見田建築設計事務所			